


DÉTAIL N°01
Echelle: 1/20

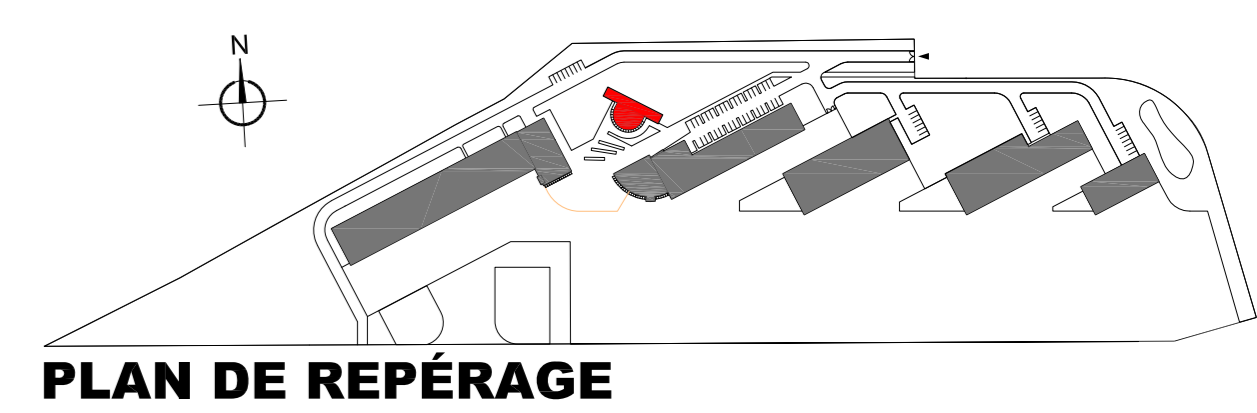

MAIRE D'OUVRAGE

CHARTRES AMÉNAGEMENT
14 rue Saint-Michel - 28000 CHARTRES
Tél: 02.37.22.05.29 - Fax: 02.37.23.83.96

OPERATION

Construction des superstructures de l'Aérodrome de Chartres Métropole sur le site du plateau Nord-Est - 28000 CHARTRES

ARC&A ARCHITECTES

14 rue de la Maladrerie - 28630 LE COUDRAY - Tél: 02.37.84.12.90 - Fax: 02.37.84.12.92 - Mail: contact@arc-a.fr

21 rue Edouard Vallant - B.P. 4305 - 37043 TOURS Cedex 1
Tél: 02.47.66.56.56 - Fax: 02.47.61.50.24 - Mail: egis.batiments-tours@egis.fr

58 rue du Grand Faubourg - 28000 CHARTRES - Tél: 02.37.21.21.00 - Fax: 02.37.21.44.00 - Mail: chartres@iriscoconseil.fr

BUREAU DE CONTRÔLE

QUALICONSULT SÉCURITÉ SAS - L'Altiade - 431 rue de la Bergerie 45166 OLIVET Cedex
Tél: 02.38.49.32.00 - Fax: 02.38.63.06.25 - Mail: kevin.gillet@qualiconsult.fr

COORDONNATEUR SPS

QUALICONSULT SÉCURITÉ SAS - L'Altiade - 431 rue de la Bergerie 45166 OLIVET Cedex
Tél: 02.38.49.32.00 - Fax: 02.38.63.06.25 - Mail: julien.montali@qualiconsult.fr

DOSSIER PHASE

DOE

**Bâtiment B3
Club House + Hébergement
Plan du Rez-de-Chaussée**

M	MODIFICATIONS	DOSSIER : N° 2013-01
A		INDICE
B		ECHELLE 1/50 ^e
C		N°
D		DATE SEPT. 2017

A.14