

PHASE DCE

PHASE 1 : CLOS BENIN
PLAN MASSE

4

ARCHITECTE OSTINATO Architectes Boulevard Kennedy - 36000 CHARTRES Tél : 09 80 81 19 75 Courriel : contact@ostinato.eu	PAYSAGISTE CONCEPTEUR GILSON & Associés Urbanisme & Paysage 10 rue des Carrières - 36000 CHARTRES Tél : 02 37 81 08 08 Courriel : contact@gilsonpaysage.com	URBANISTE en perspective Urbanisme & Aménagement 14 rue des Carrières - 36000 CHARTRES Tél : 02 37 30 36 75 Courriel : agence@perspective-urba.com
--	---	--

phase	date	indice	modification	échelle
ESQ		A		Echelle : 1/200
AVP		C		
PRO		C		Format :
DCE	14/12/2022	D		A0
EXE		E		date :
DET		F		Décembre 2022
AOR		G		

LEGENDE

- Emprise phase 1 : Clos Bénin
- REVETEMENTS DE SURFACE
 - Enrobé noir chaussée
 - Dallage parvis 8cm
 - Pavage stationnement 8cm
 - Pavage trottoir 8cm
 - Mortier hydraulique gravillonnée
 - Bicouche provisoire
 - GNT pour rampe accès Couasnon
- BORDURES ET CANIVEAUX
 - Bordure T2 vue 14cm
 - Bordure T2 abaissée vue 2cm
 - Bordure CR3 arasée
 - Bordure P3
 - Bordure quai de bus
 - Caniveau CS1
 - Caniveau CC1
- ACCES
 - Accès piéton
 - Accès véhicule
- ECLAIRAGE PUBLIC et CAMERA
 - Candélabre mat aiguille 4.50m
 - Candélabre mat 6.00m
 - Candélabre existant
- SOUTÈNEMENT
 - Mur de soutènement en L
 - Double lisse bois
- MOBILIER
 - Dalle podotactile
 - Potelet métal tête blanche
 - Borne métal
 - Barrière bois
 - Potelet bois
 - Jardinière béton assise
 - Banc
 - Corbeille
 - Porte-vélos
- ESPACES VERTS
 - Arbre existant
 - Arbre nouveau
 - Arbustes moyens
 - Massif arbustif sur paillage
 - Engazonnement



0 m 4 m 8 m 12 m 16 m 20 m

AR n° 102

Rue de la Chacatière

Rue de la Chacatière - RD105

Rue Hoche Allart - RD105

CARREFOUR MARKET

CREDIT AGRICOLE

DON CAMILLO

NOTAIRE

BAR DES SPORTS

CREDIT MUTUEL

AGENCE MMA

AGENCE IMMO

COMMERCE

ECOLE JULES VALAIN

Entrée cave


LOT 1
884m²

caméra

arbre à conserver

attente caméra
elle (pas réalisé dans cette phase)

CALEPINAGE DALLE ET PAVE

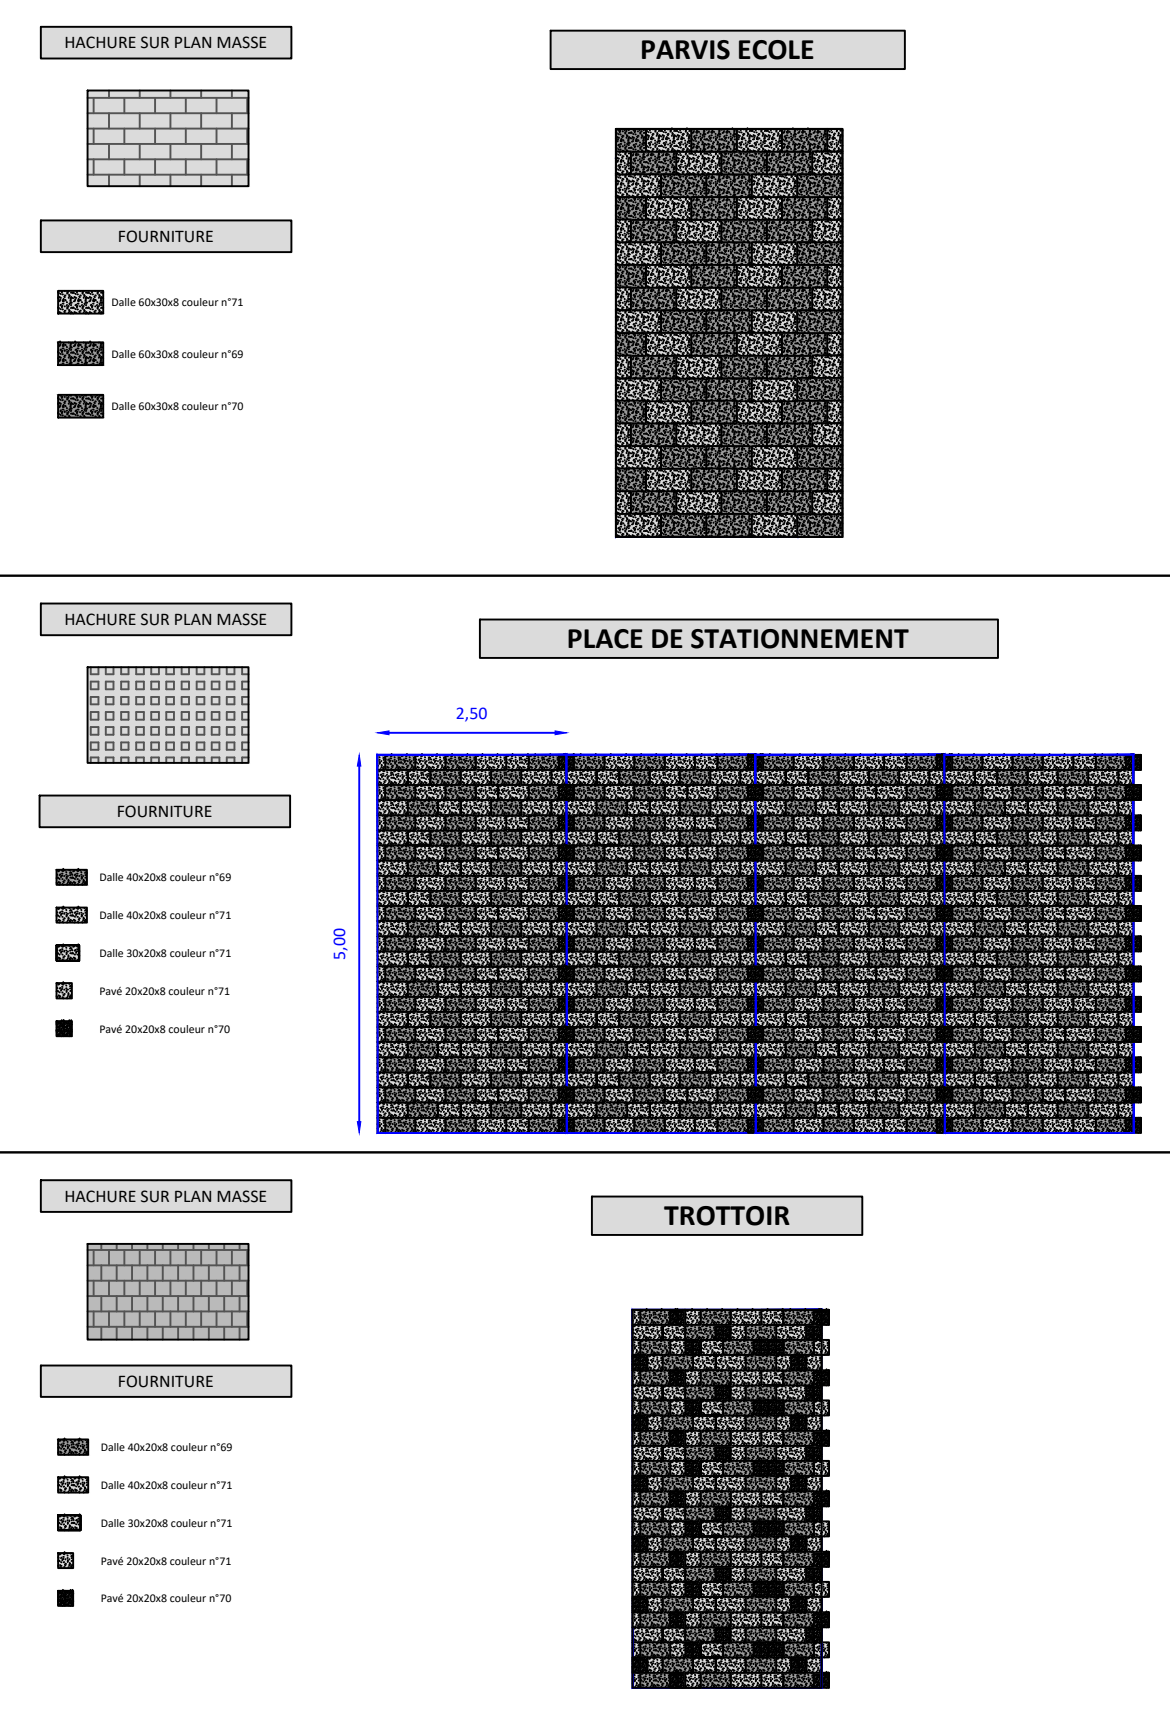

Echelle 1/100

0 m 2 m 4 m 6 m 8 m 10 m