




MAITRE D'OUVRAGE :
COMMUNE DE MITTAINVILLIERS - VERIGNY

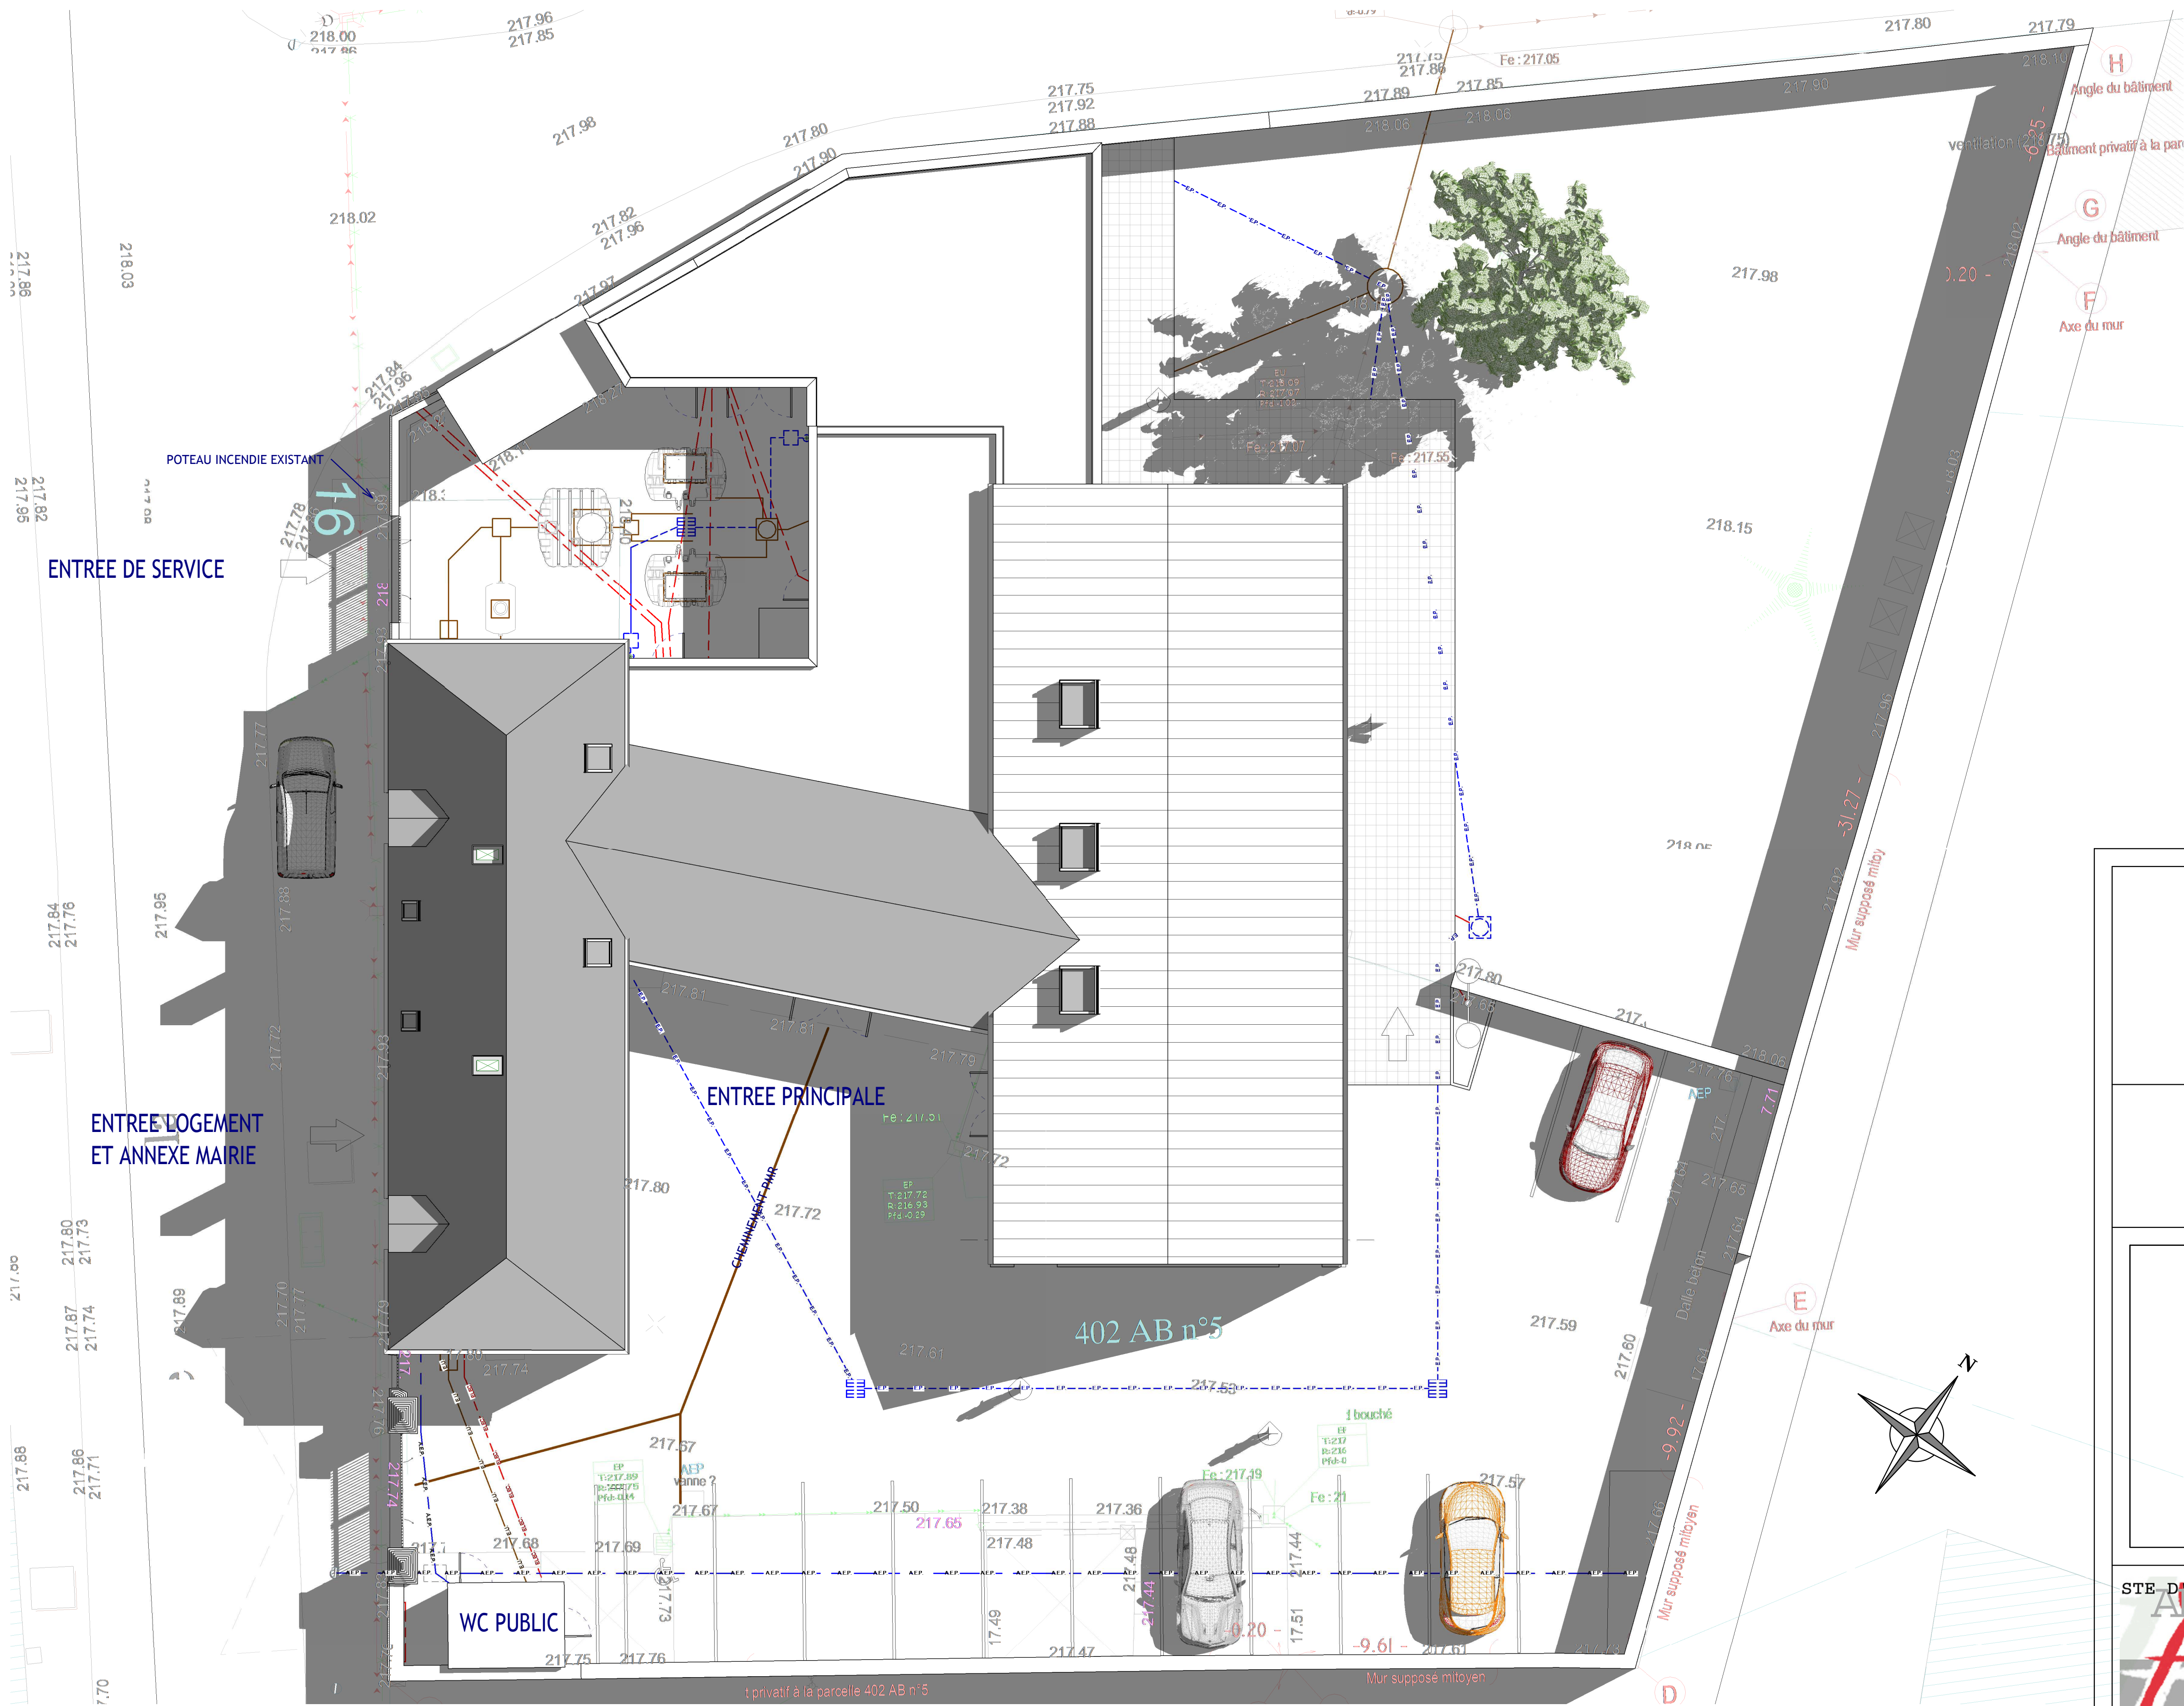

1, Place de la Mairie
28190 MITTAINVILLIERS

**AMENAGEMENT DE LA SALLE COMMUNALE A
VOCATION CULTURELLE ET ASSOCIATIVE**
16, Rue de la Mairie
28190 VERIGNY

**PHASE :
PRO-DCE**

PLAN MASSE



16 Place des Epars
28000 CHARTRES
Tél : 02.37.36.47.66
E-mail : cabinetgau@fgau.fr
http://fgau.fr
N° Ordre National: 035543

AFFAIRE : 19524

00

DATE : 15/09/2019
ECHELLE : 1 : 100

NUMERO DE REVISION	DATE DE REVISION	OBJET DE LA REVISION