



ÉLEVATION SUD-EST


COUPE AA

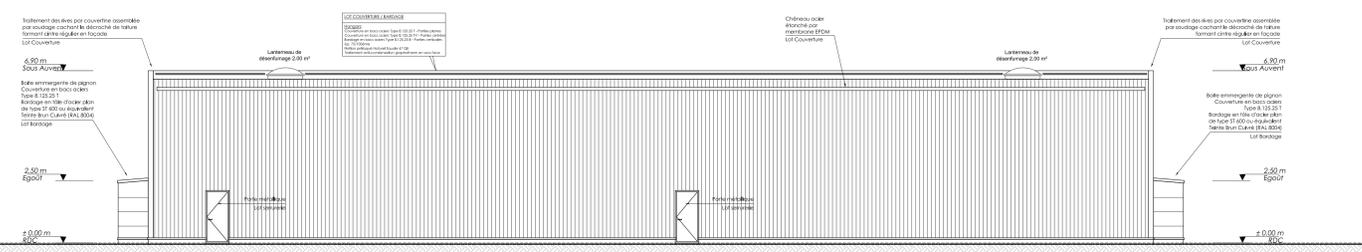


ÉLEVATION NORD-OUEST

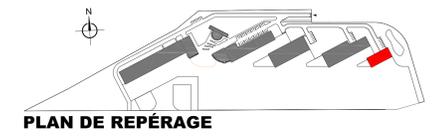

PLAN DE REPERAGE

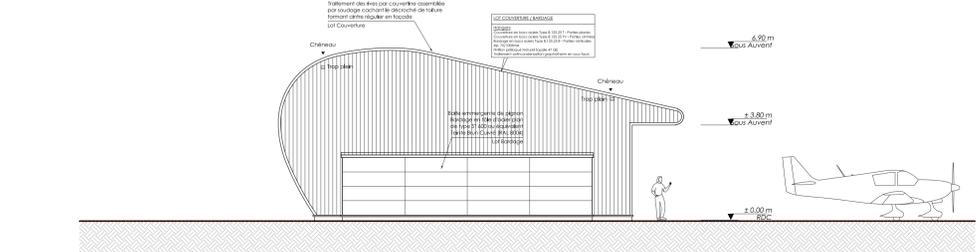

ÉLEVATION SUD-OUEST

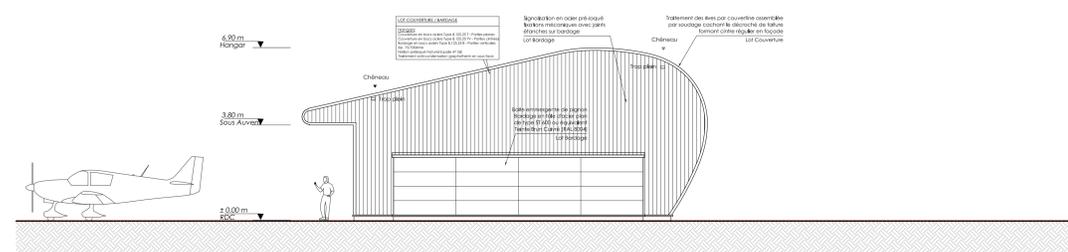

ÉLEVATION NORD-EST

**MAITRE D'OUVRAGE**  
**CHARTRES AMÉNAGEMENT**  
 14 rue Saint-Michel - 28000 CHARTRES  
 Tél: 02.37.22.05.29 - Fax: 02.37.23.83.96

**OPERATION**  
**Construction des superstructures de l'Aérodrome de Chartres Métropole sur le site du plateau Nord-Est - 28000 CHARTRES**

**ARC&A ARCHITECTES**  
 21 rue Edouard Vallant - 8.F. 4305 - 37043 TOURS Cedex 1  
 Tél: 02.37.84.12.90 - Fax: 02.37.84.12.92 - Mail: contact@arc-a.fr

**MAITRISE D'OEUVRE**  
**Architectes**  
**ARC&A ARCHITECTES**  
 rue 380 - rue de la Maladrerie - 28630 LE COUDRAY - Tél: 02.37.84.12.90 - Fax: 02.37.84.12.92 - Mail: contact@arc-a.fr

**BET Fluides et Économie de la Construction**  
**EGIS BÂTIMENTS CENTRE-OUEST**  
 21 rue Edouard Vallant - 8.F. 4305 - 37043 TOURS Cedex 1  
 Tél: 02.47.66.56.56 - Fax: 02.47.61.50.24 - Mail: egis.batiments-tours@egis.fr

**B.E.T. Aménagements Urbains et Paysagers**  
**IRIS Conseil Aménagement**  
 58 rue du Grand Faubourg - 28000 CHARTRES - Tél: 02.37.21.21.00 - Fax: 02.37.21.44.00 - Mail: chartres@irisconseil.fr

**BUREAU DE CONTRÔLE**  
**QUALICONSULT SÉCURITÉ SAS** - L'Altiade - 431 rue de la Bergeresse 45166 OLIVET Cedex  
 Tél: 02.38.49.32.00 - Fax: 02.38.63.06.25 - Mail: kevin.gillet@qualiconsult.fr

**COORDONNATEUR SPS**  
**QUALICONSULT SÉCURITÉ SAS** - L'Altiade - 431 rue de la Bergeresse 45166 OLIVET Cedex  
 Tél: 02.38.49.32.00 - Fax: 02.38.63.06.25 - Mail: julien.montiel@qualiconsult.fr

**DOSSIER PHASE**  
**DOE**

**Hangar H5**  
**Plan / Coupes / Élévations**

MODIFICATIONS		DOSSIER : N° 2013-01
A		INDICE
B		ÉCHELLE 1/100 <sup>e</sup>
C		N°
D		DATE Sept. 2017

**PLAN N° A.21**