




1 Élévation Sud-Est  
Ech : 1 : 50

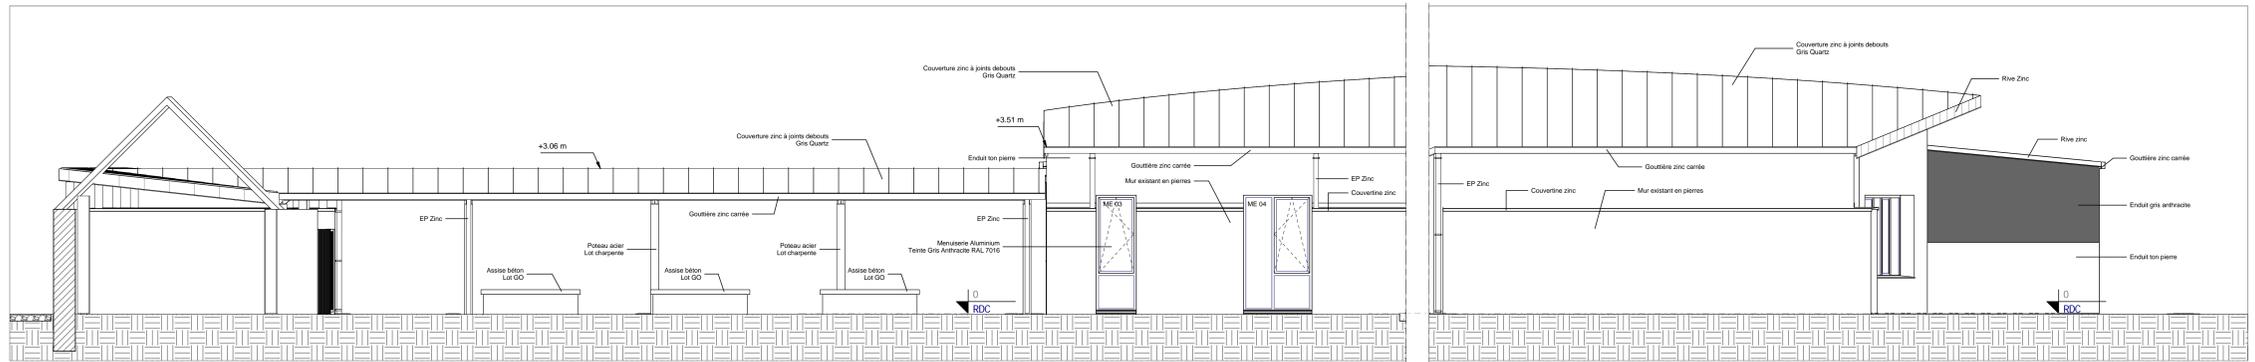


2 Élévation Nord-Ouest  
Ech : 1 : 50

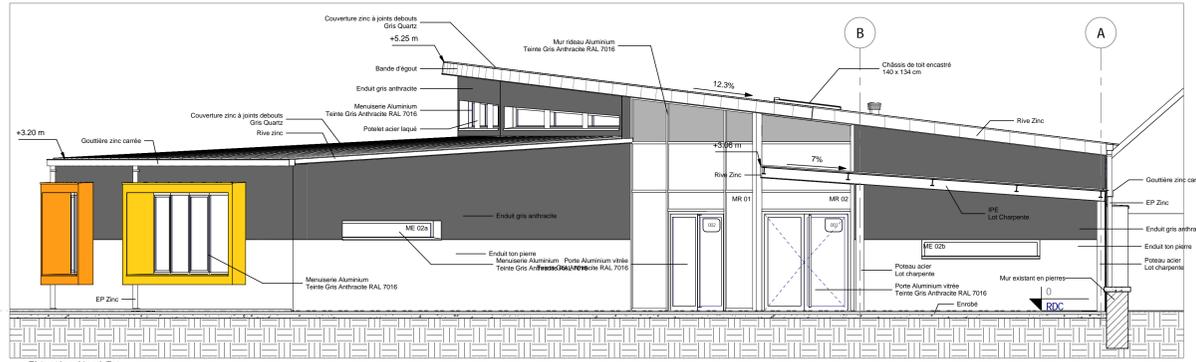


3 Élévation Nord-Est  
Ech : 1 : 50

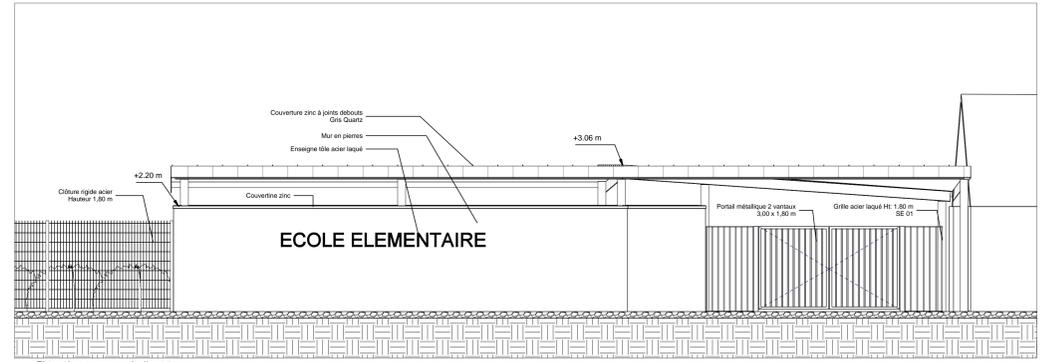

4 Élévation sur mur de l'entrée  
Ech : 1 : 50

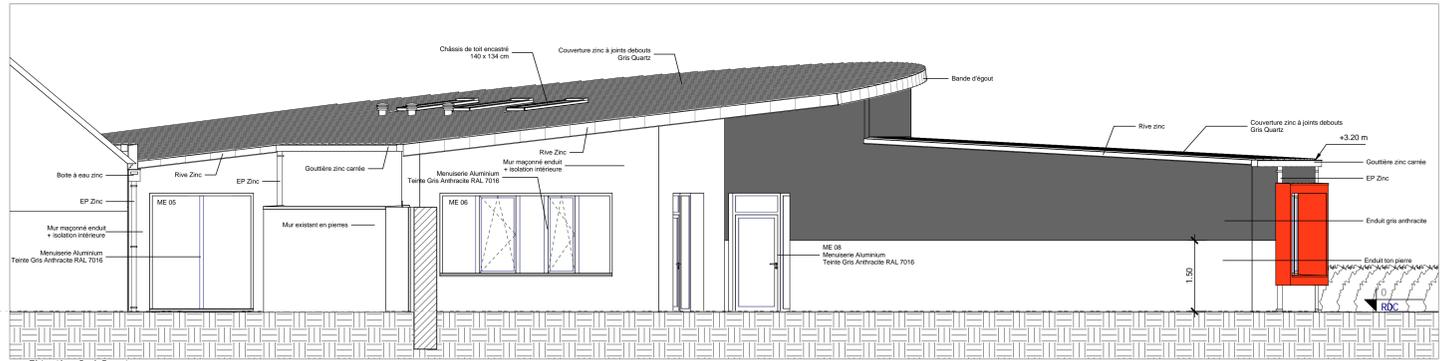

5 Élévation Sud-Ouest  
Ech : 1 : 50

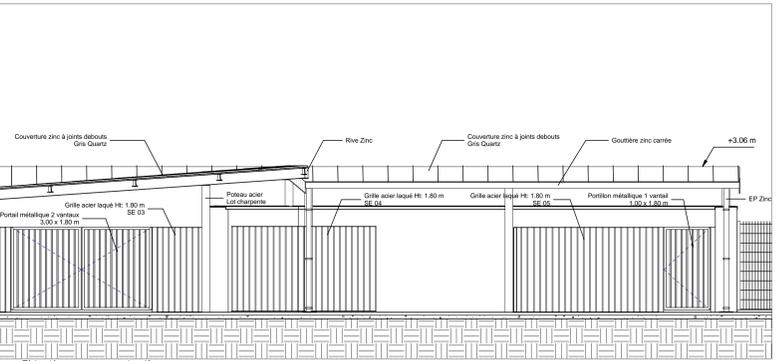

6 Élévation sur garage à vélos  
Ech : 1 : 50

MAITRE D'OUVRAGE		ASSISTANT MAITRE D'OUVRAGE	
SIRP DES COMMUNES DE DANGERS VERIGNY ET MITAINVILLIERS 10 rue de la Mairie - 28190 DANGERS		CHARTRES AMÉNAGEMENT 14 rue Saint-Michel - 28000 CHARTRES	
OPERATION			
<b>CONSTRUCTION D'UNE ÉCOLE ÉLÉMENTAIRE DE 5 CLASSES</b> <b>10 rue de la Mairie</b> <b>28190 DANGERS</b>			
MAITRISE D'OEUVRE			
Architectes			
<b>ARC &amp; A ARCHITECTES :</b> 15a 30 <sup>e</sup> rue de la Maloiserie - 28630 LE COUDRAY - Tél: 02 37 84 12 90 - Fax: 02 37 84 12 92 - Mail: contact@arc-a.fr			
BET Structures			
<b>BET LERET</b> 51 rue Lucien Gâsneux - 28400 LUZANET - Tél: 02 37 34 52 70 - Fax: 02 37 28 30 97 - Mail: contact@beteret.fr			
BET Électricité		BET Fluides	
<b>BET ECR</b> 20 rue Flandres Dunkerque - 45140 OLIVET		<b>BET ECI</b> 20 rue Flandres Dunkerque - 45140 OLIVET	
BUREAU DE CONTRÔLE			
BTP CONSULTANT Territoire Paris Ouest - Immeuble Central Gate - 78067 ST-QUENTIN-EN-YVELINES Cedex			
COORDONNATEUR SPS			
BUREAU VERITAS ZAC du Parc d'Archevilliers - rue Denis Poisson - 28000 CHARTRES			
DOSSIER PHASE			
<b>DCE ACT</b>		<b>ELEVATIONS</b>	
MODIFICATIONS		N° Dossier: 2014-19	
A	INDICE	PLAN N°	
B	ECHELLE	1 : 50	
C	N°		
D	DATE	09/03/2015	

