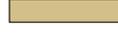



L E G E N D E

Revêtements :

-  Chaussée enrobé noir
-  Stationnements visiteurs
-  Place de jour
-  Trottoir

Espaces verts :

-  Arbre tige et ramifié
-  Espaces verts
arbustes, couvre-sol, frontage, prairie/gazon
-  Haie bocagère ou entomologique

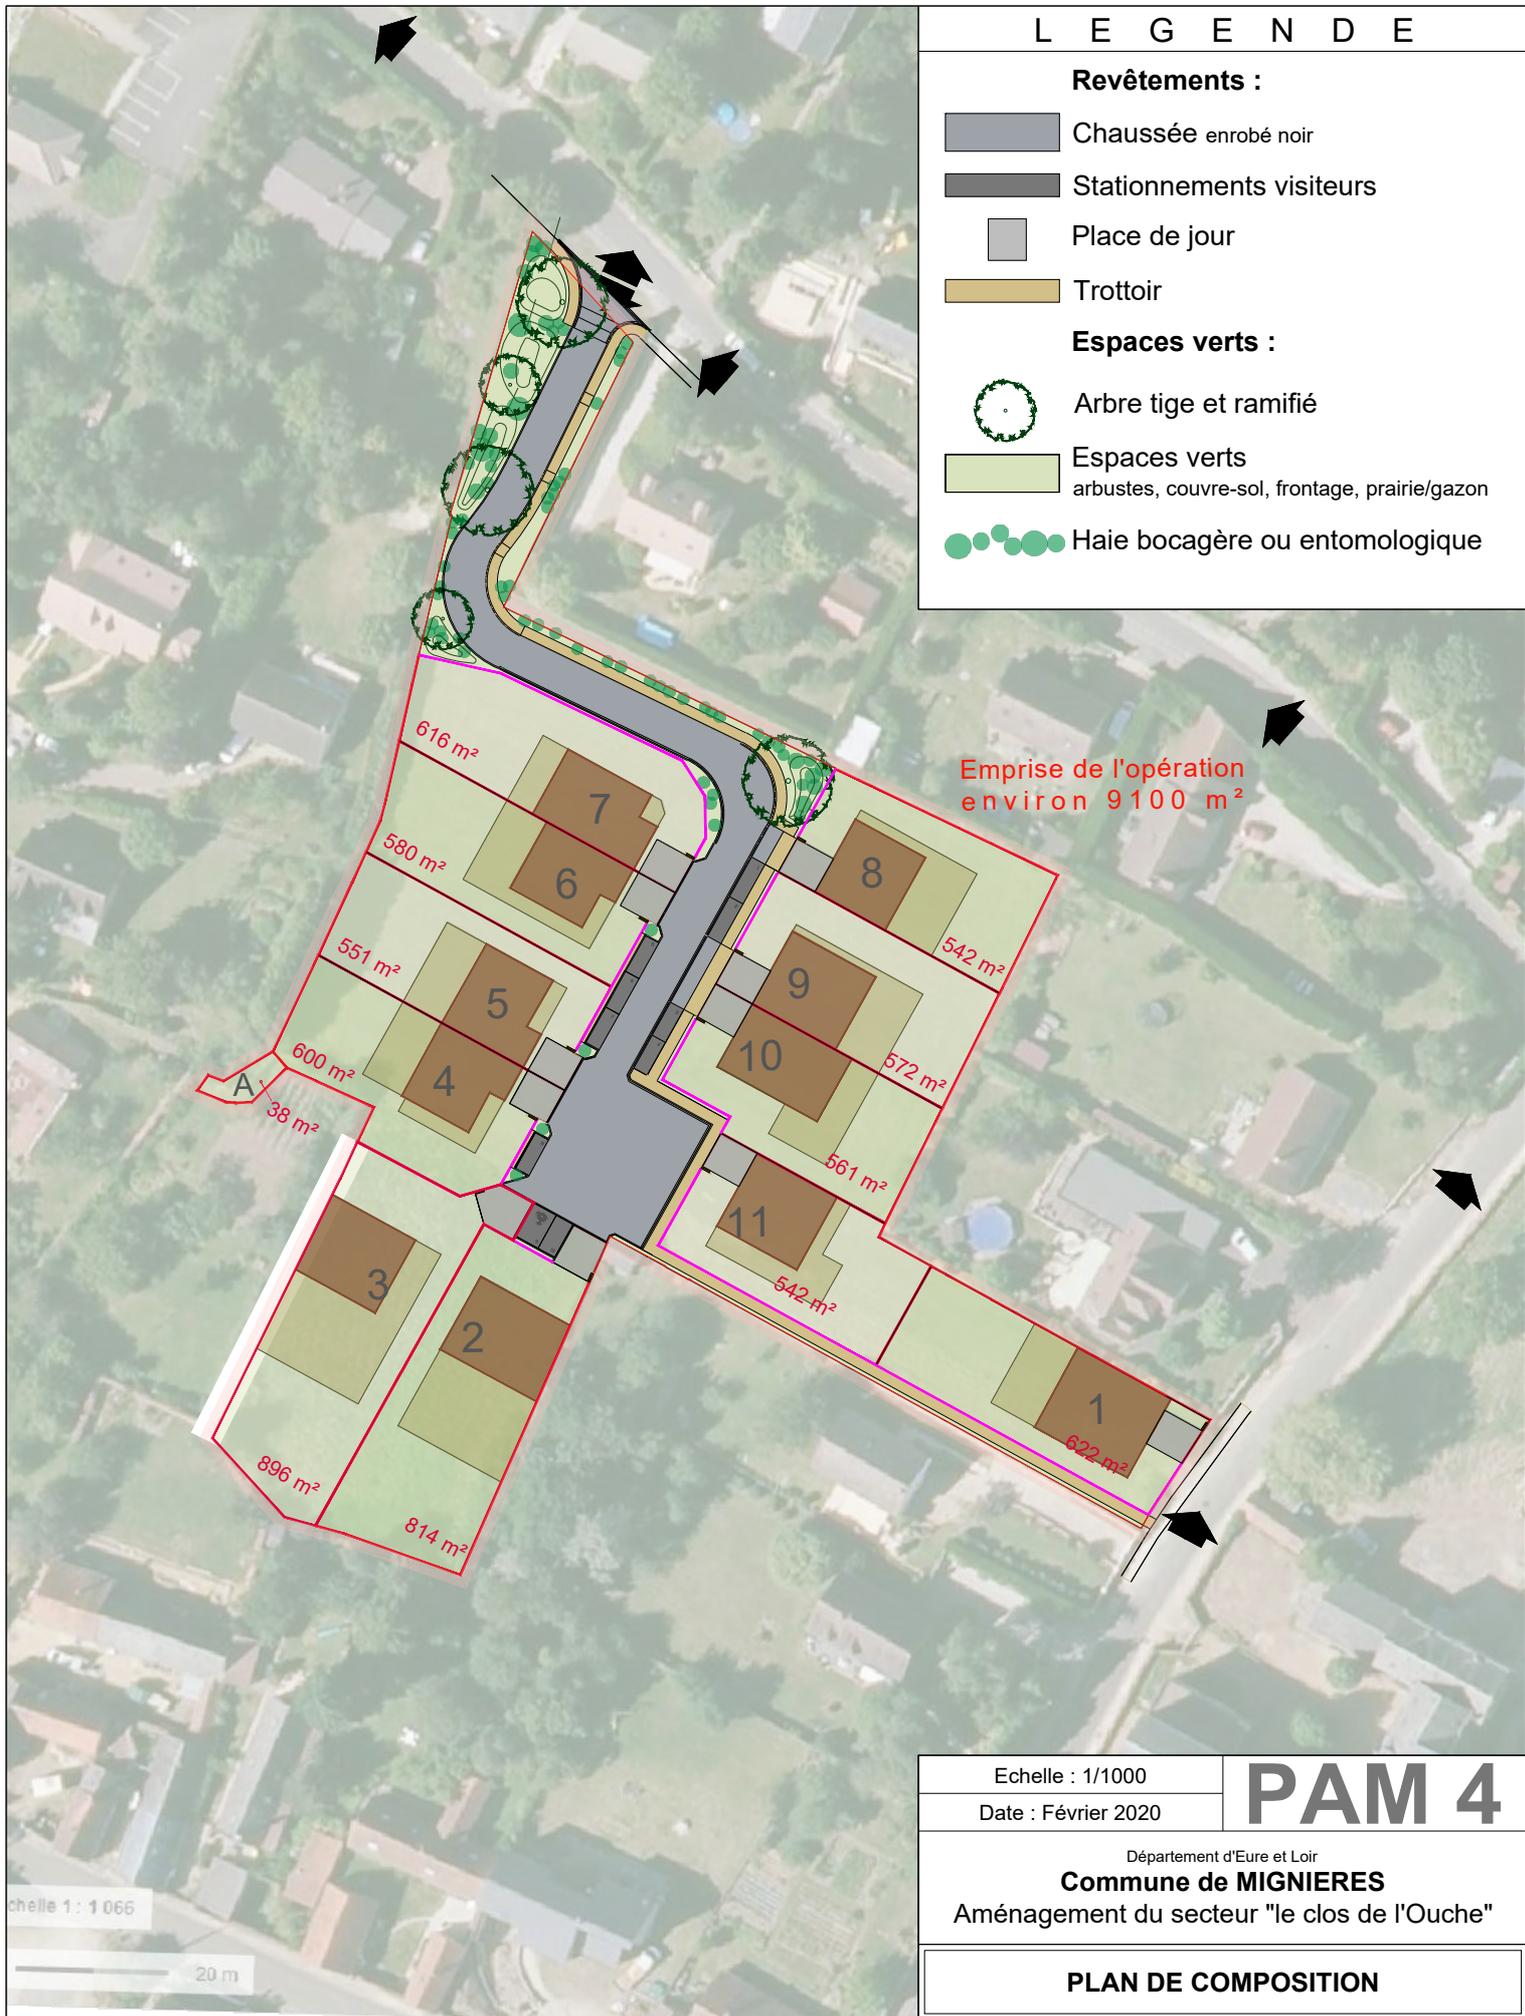

Emprise de l'opération
environ 9100 m²

Echelle : 1/1000

Date : Février 2020

PAM 4

Département d'Eure et Loir

Commune de MIGNIERES

Aménagement du secteur "le clos de l'Ouche"

PLAN DE COMPOSITION

Maitre d'ouvrage	Architecte	Urbaniste	Bureau d'études
			

Echelle 1 : 1 066

20 m

