




FACADE NORD-EST

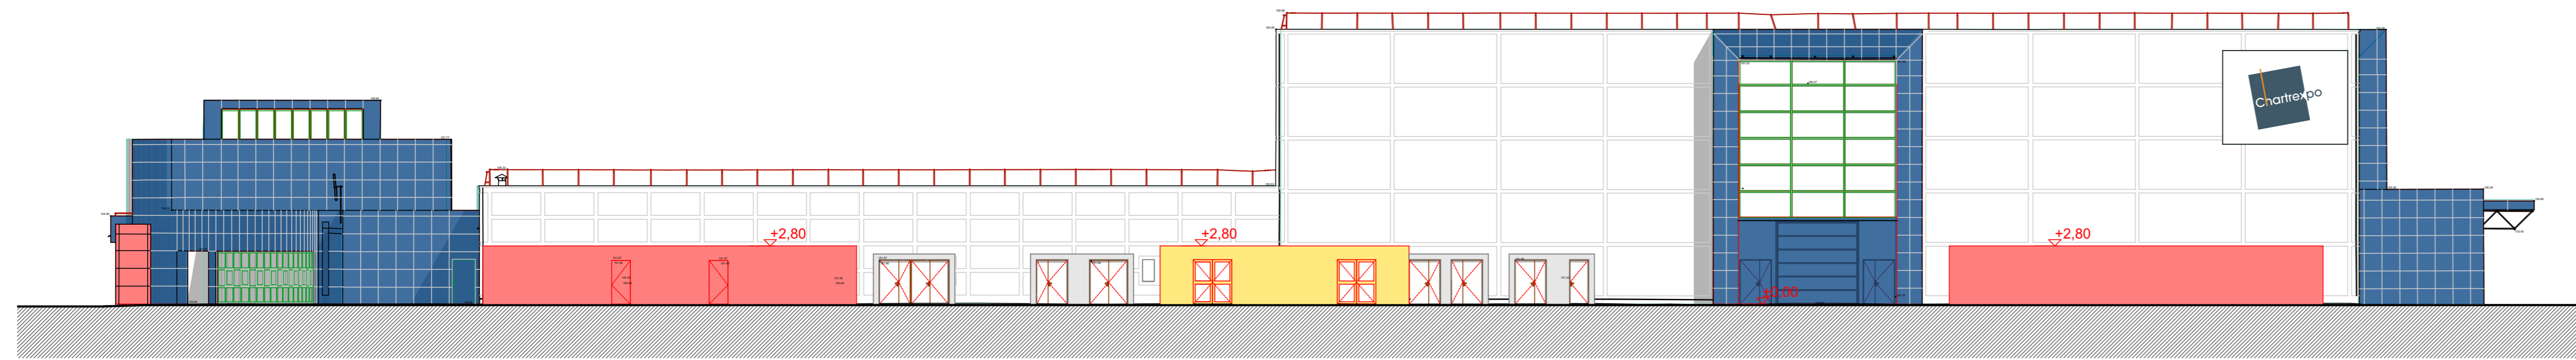


FACADE SUD-OUEST

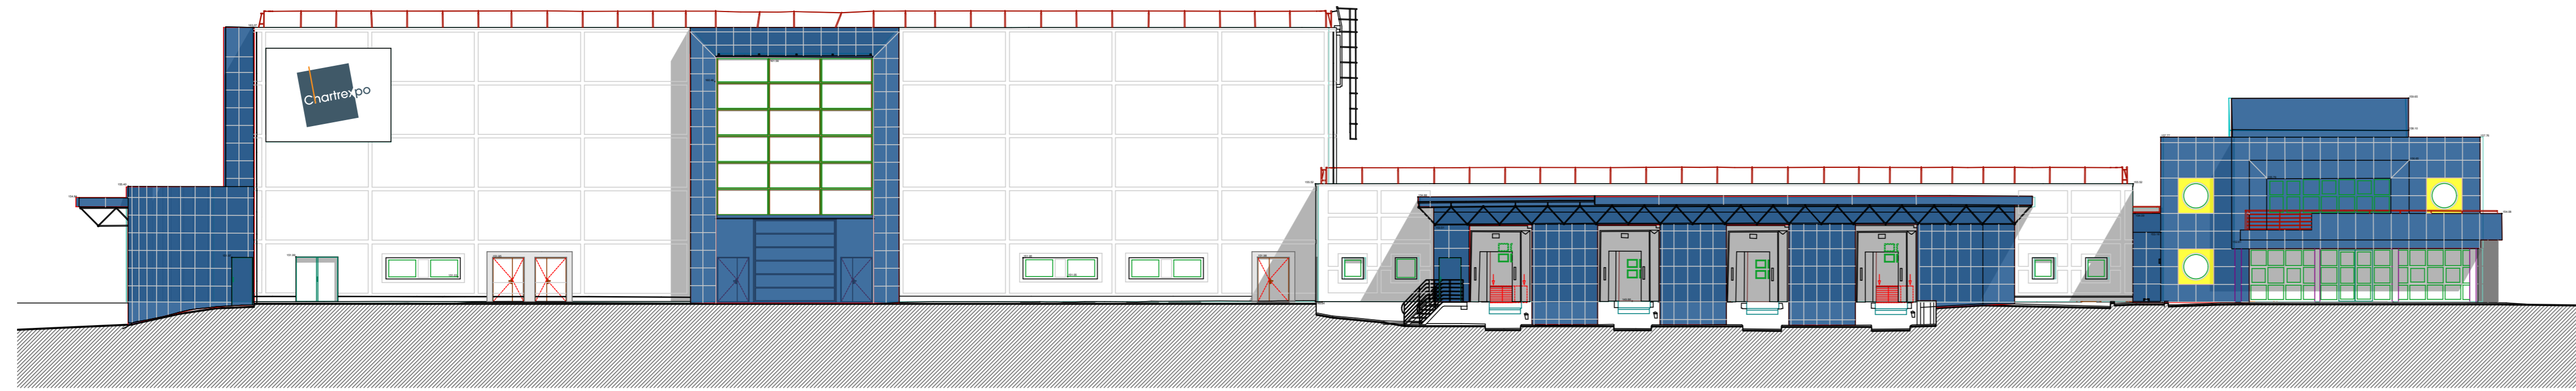


FACADE SUD-EST

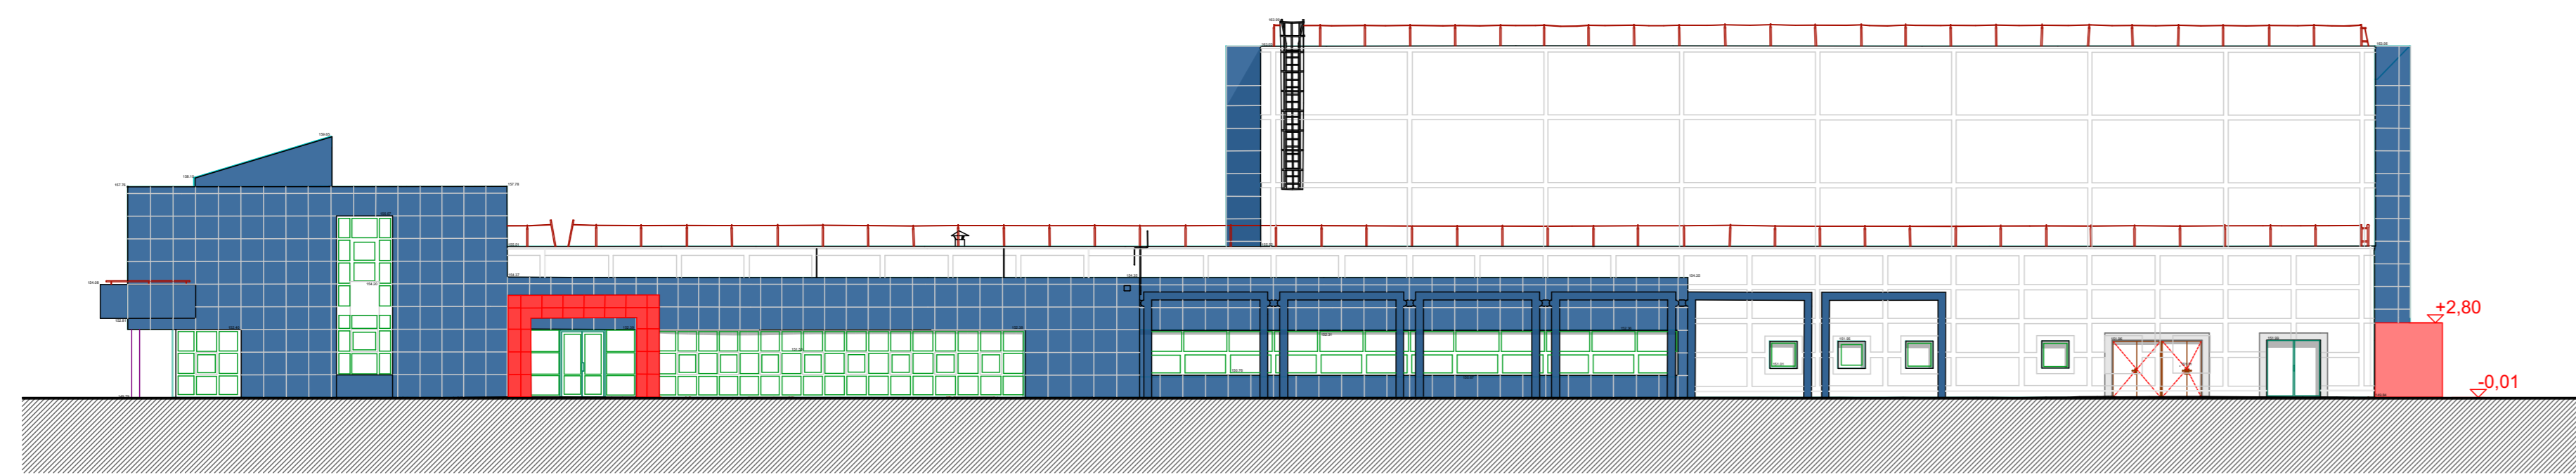

FACADE NORD-OUEST

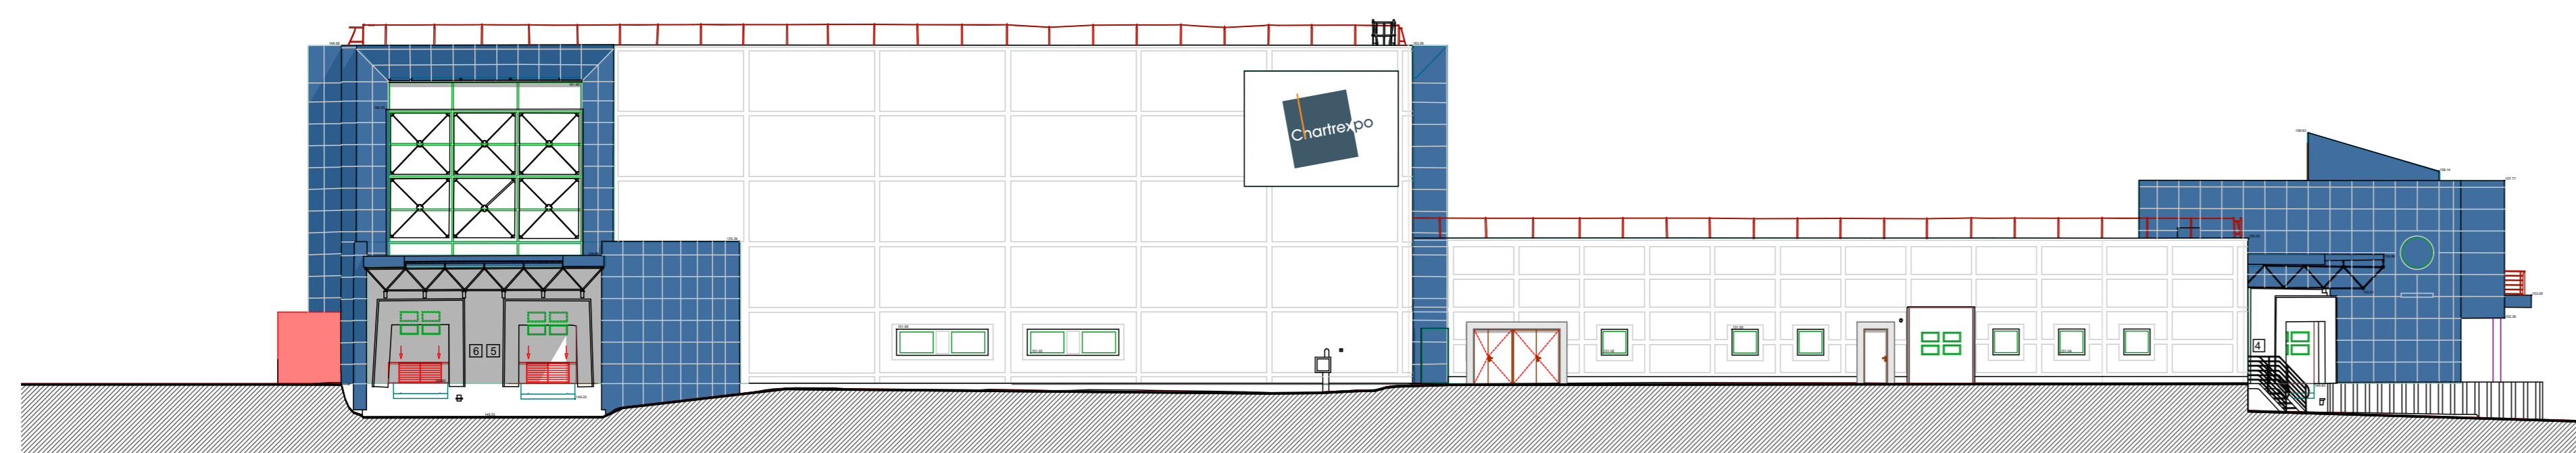

Coupe AA

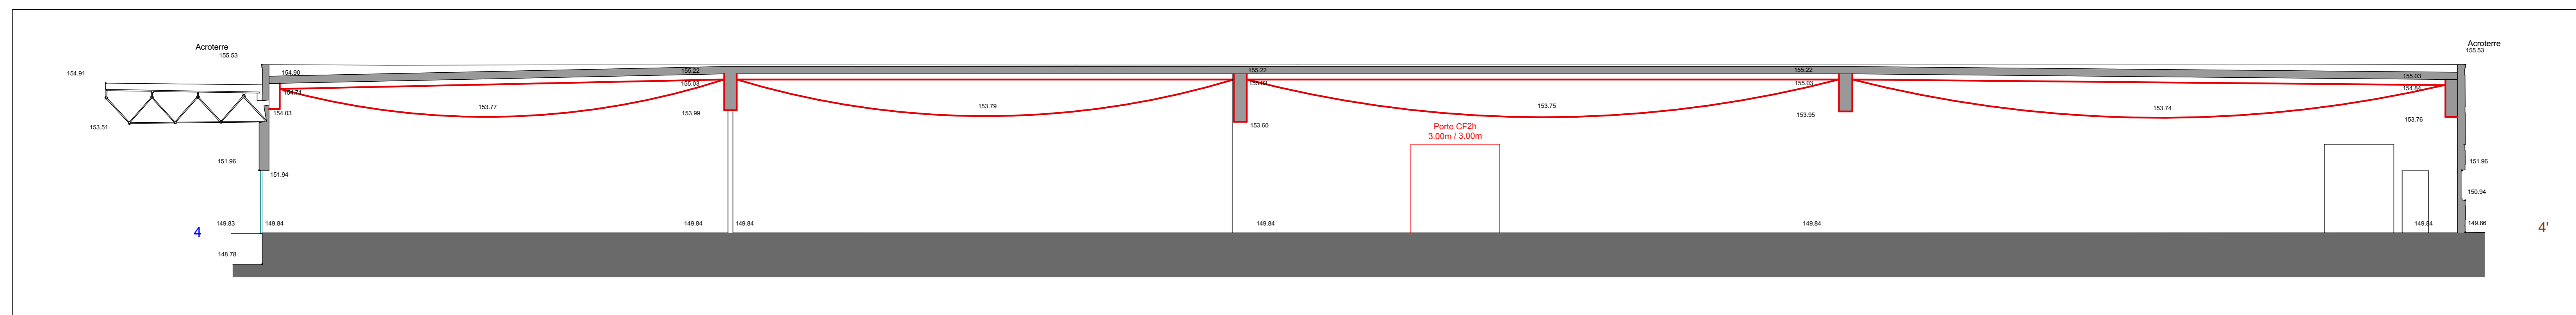

REHABILITATION D'UN BATIMENT AMENE A ACCUEILLIR PROVISOIEMENT LE PARC DES EXPOSITIONS A CHARTRES

7 Avenue Gustave Eiffel 28630 GELLAINVILLE

ARCHITECTE MANDATAIRE
FRANCOIS SEMICHON
3 Allée des Ailantes
28000 CHARTRES
Tel : 02 37 34 18 12
Fax : 02 37 34 18 22
francois.semichon@chartres.fr

MAITRISE D'OUVRAGE
SPL CHARTRES AMENAGEMENT
14, Rue Saint Michel - 28000 CHARTRES


BUREAUX D'ETUDES
STRUCTURES et VRD - BEST FOUCAULT
1, allée des Ailantes Les Propriétés
28000 Chartres
Tel : 02 37 34 18 12
Fax : 02 37 34 18 22
best.foucault@bestfoucault.fr

FLUIDES - SIA
211, Rue de Courmayeur
37500 SAINT AVERTIN
Tel : 02 40 80 80 80
Fax : 02 47 21 18 87
sia@siaindustrie.com
www.sia-industrie.com

ECONOMISTE ET CPC - CB ECONOMIE
1, allée des Ailantes Les Propriétés
28000 Chartres
Tel : 02 37 34 61 83
Fax : 02 37 34 61 50
cb@cb-economie.fr

EVENEMENTIEL - FRANCK DESFONDS
84, rue de Chartres
28100-MONTECOT
Tel : 06 60 80 89 66
frank@desfonds.com

PLAN REPERE BAT

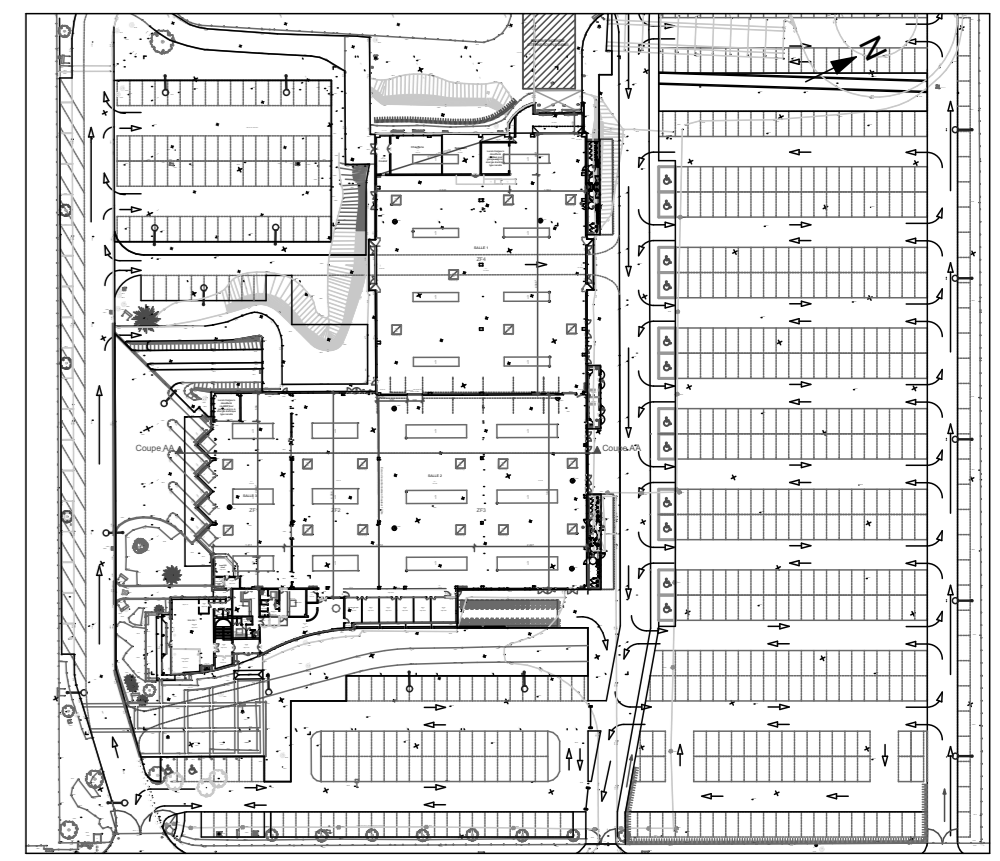

Etat projeté			INFORMATIONS		
FACADES + COUPE AA			MAITRE D'OUVRAGE	MAITRE D'OUVRAGE	PHASE
Indice	Date	Observations			DOE DECEMBRE 2016
					Echelle : 1:200, 1:100 Date : 12/12/2016 Référence : 938F15