




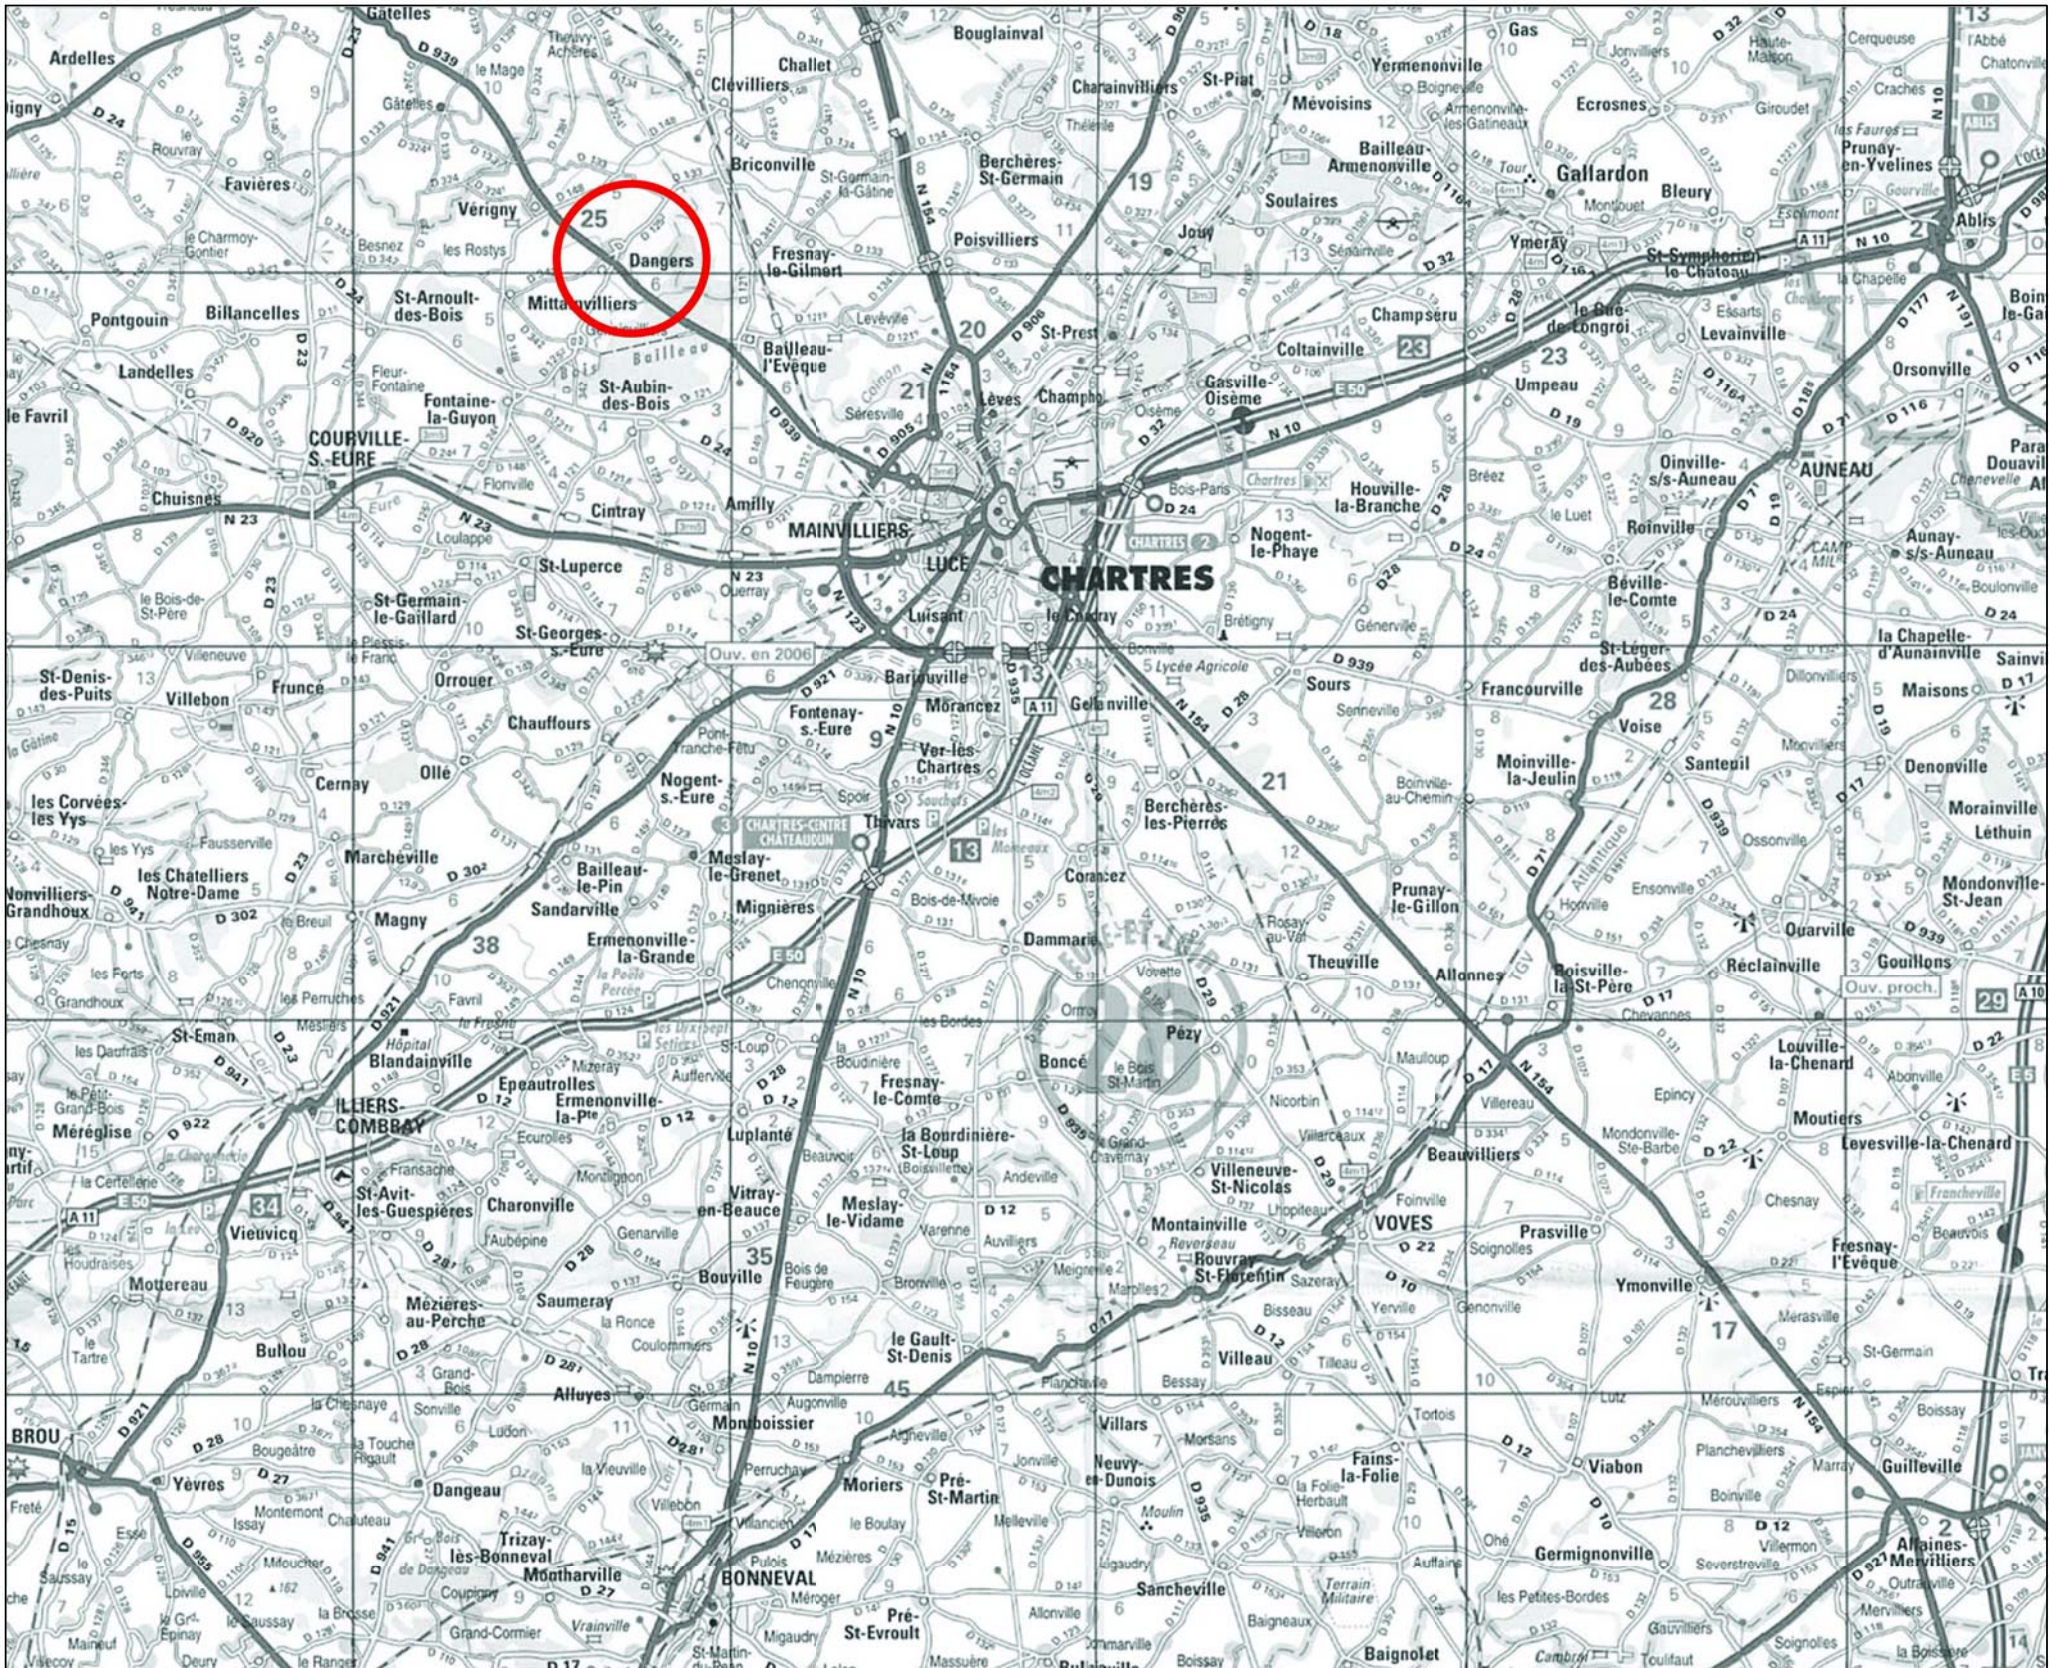

1 PLAN DE SITUATION
Ech : 1 : 200 000

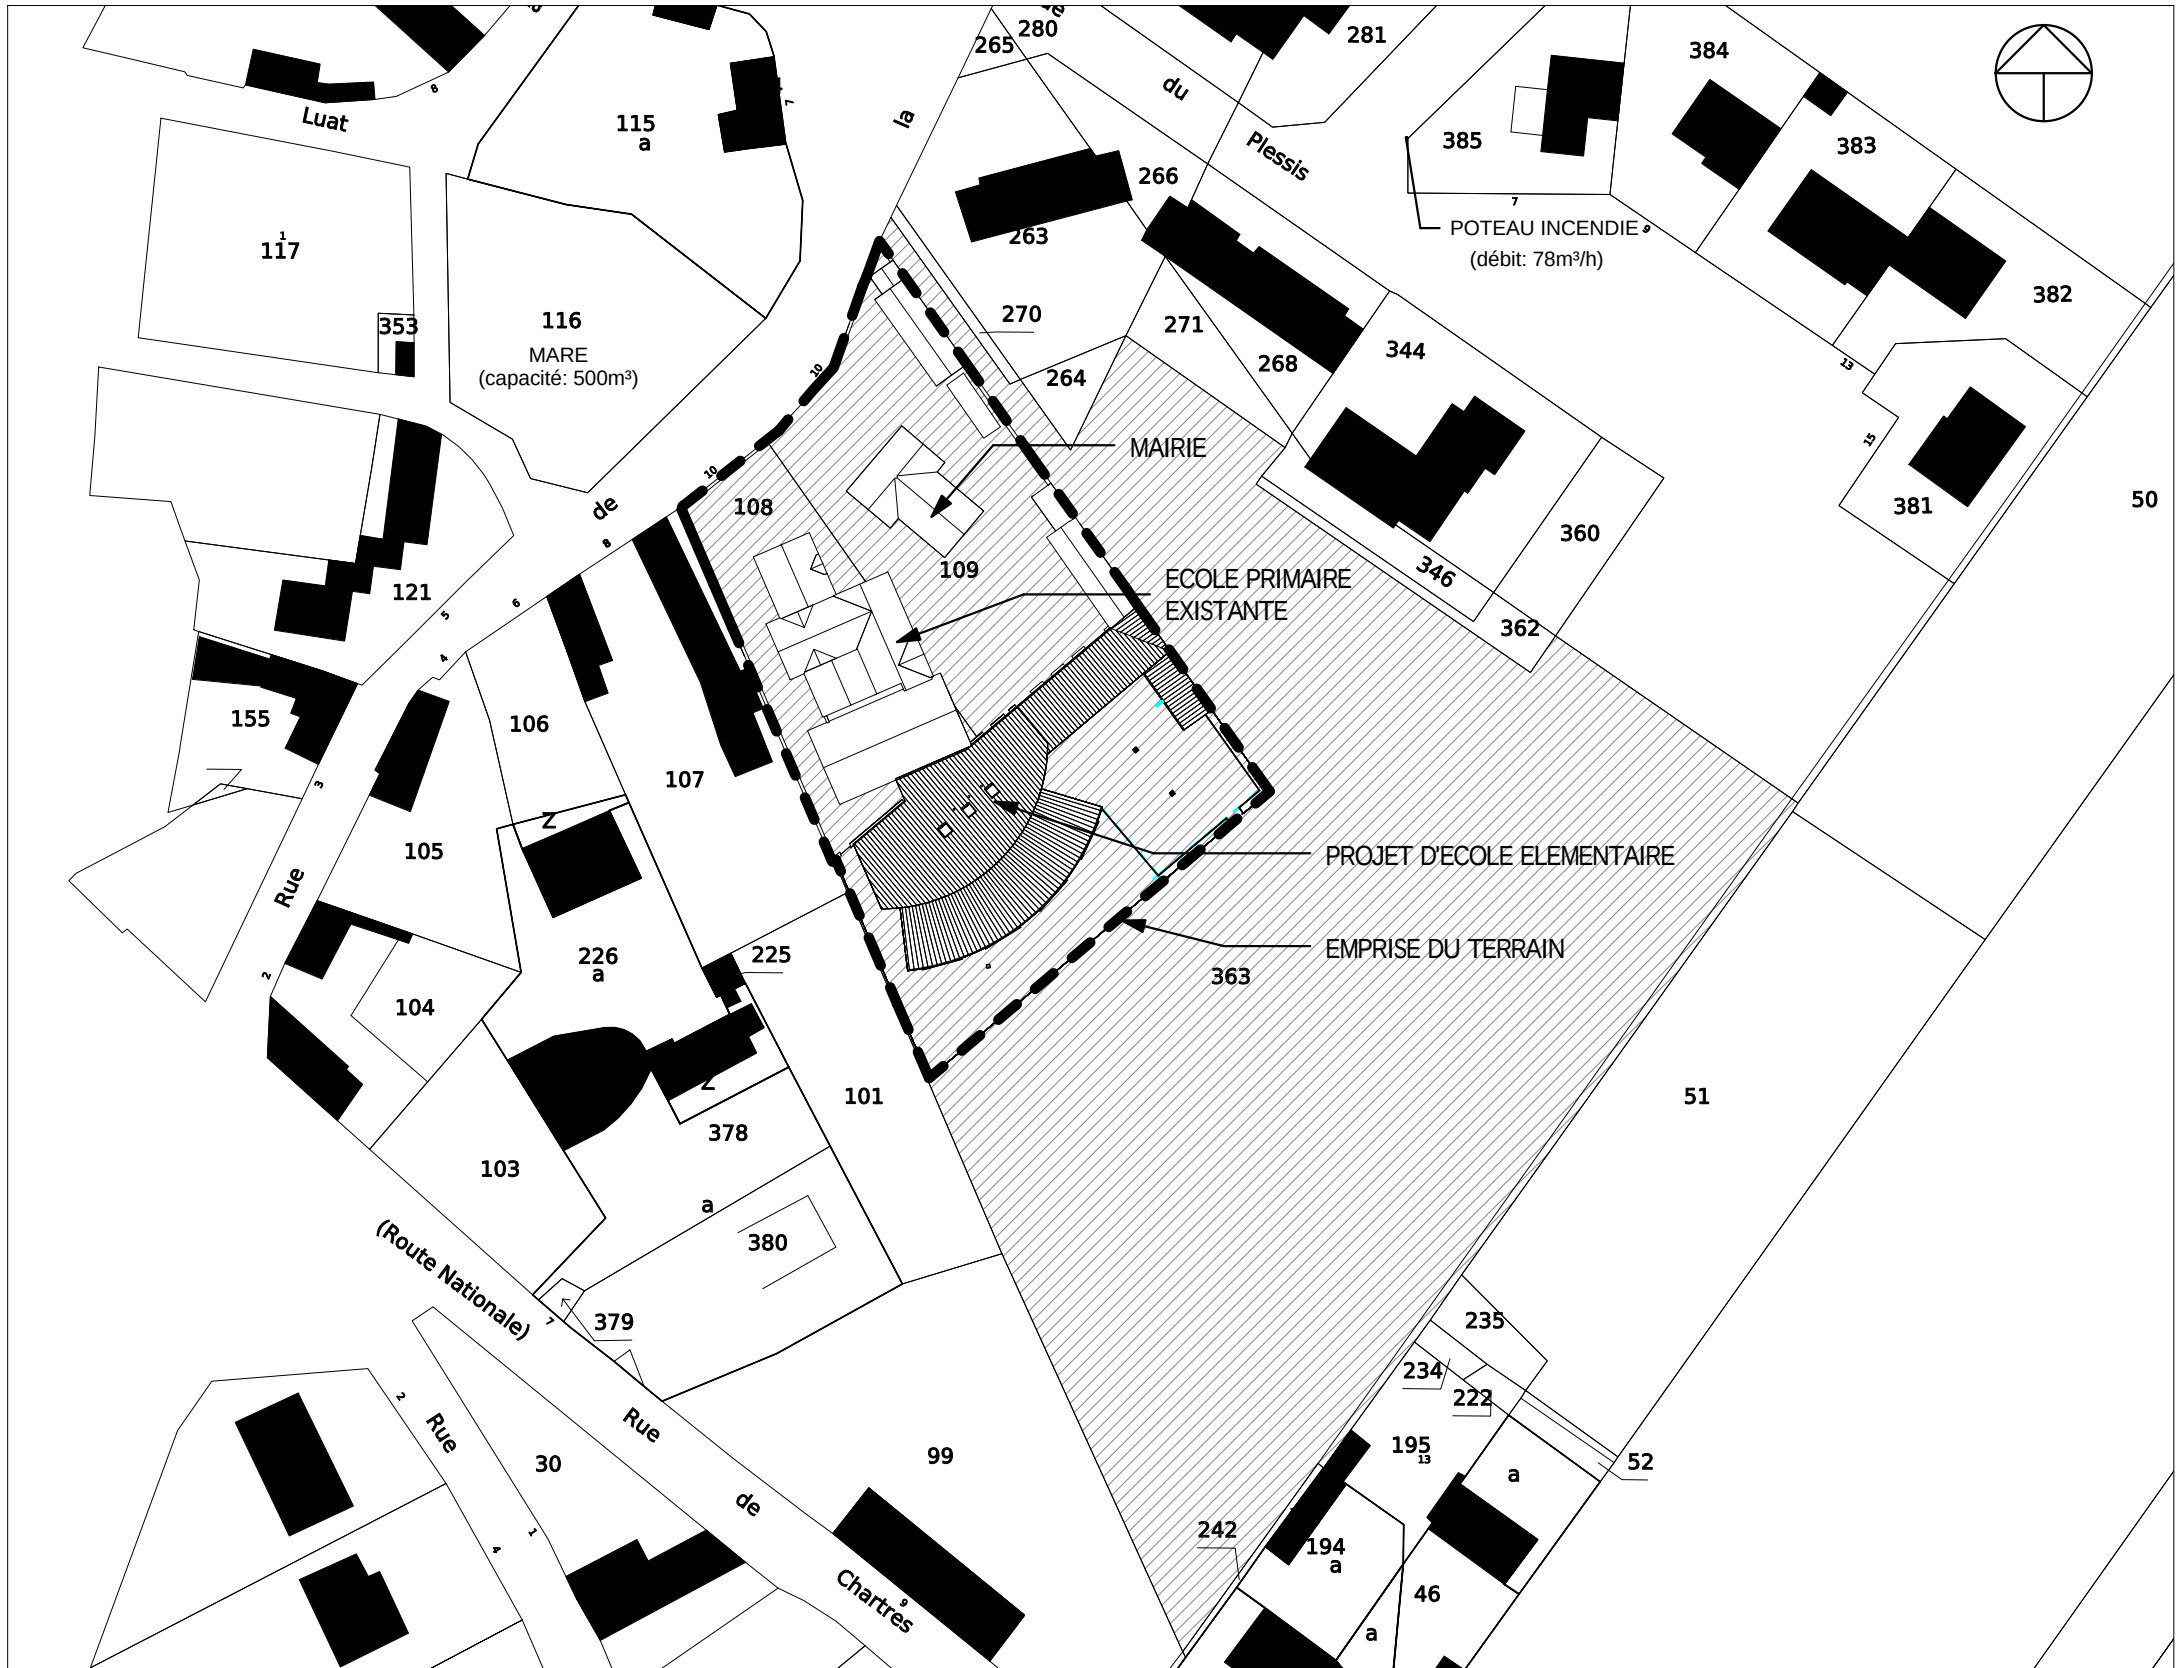

2 PLAN CADASTRAL
Ech : 1 : 1000

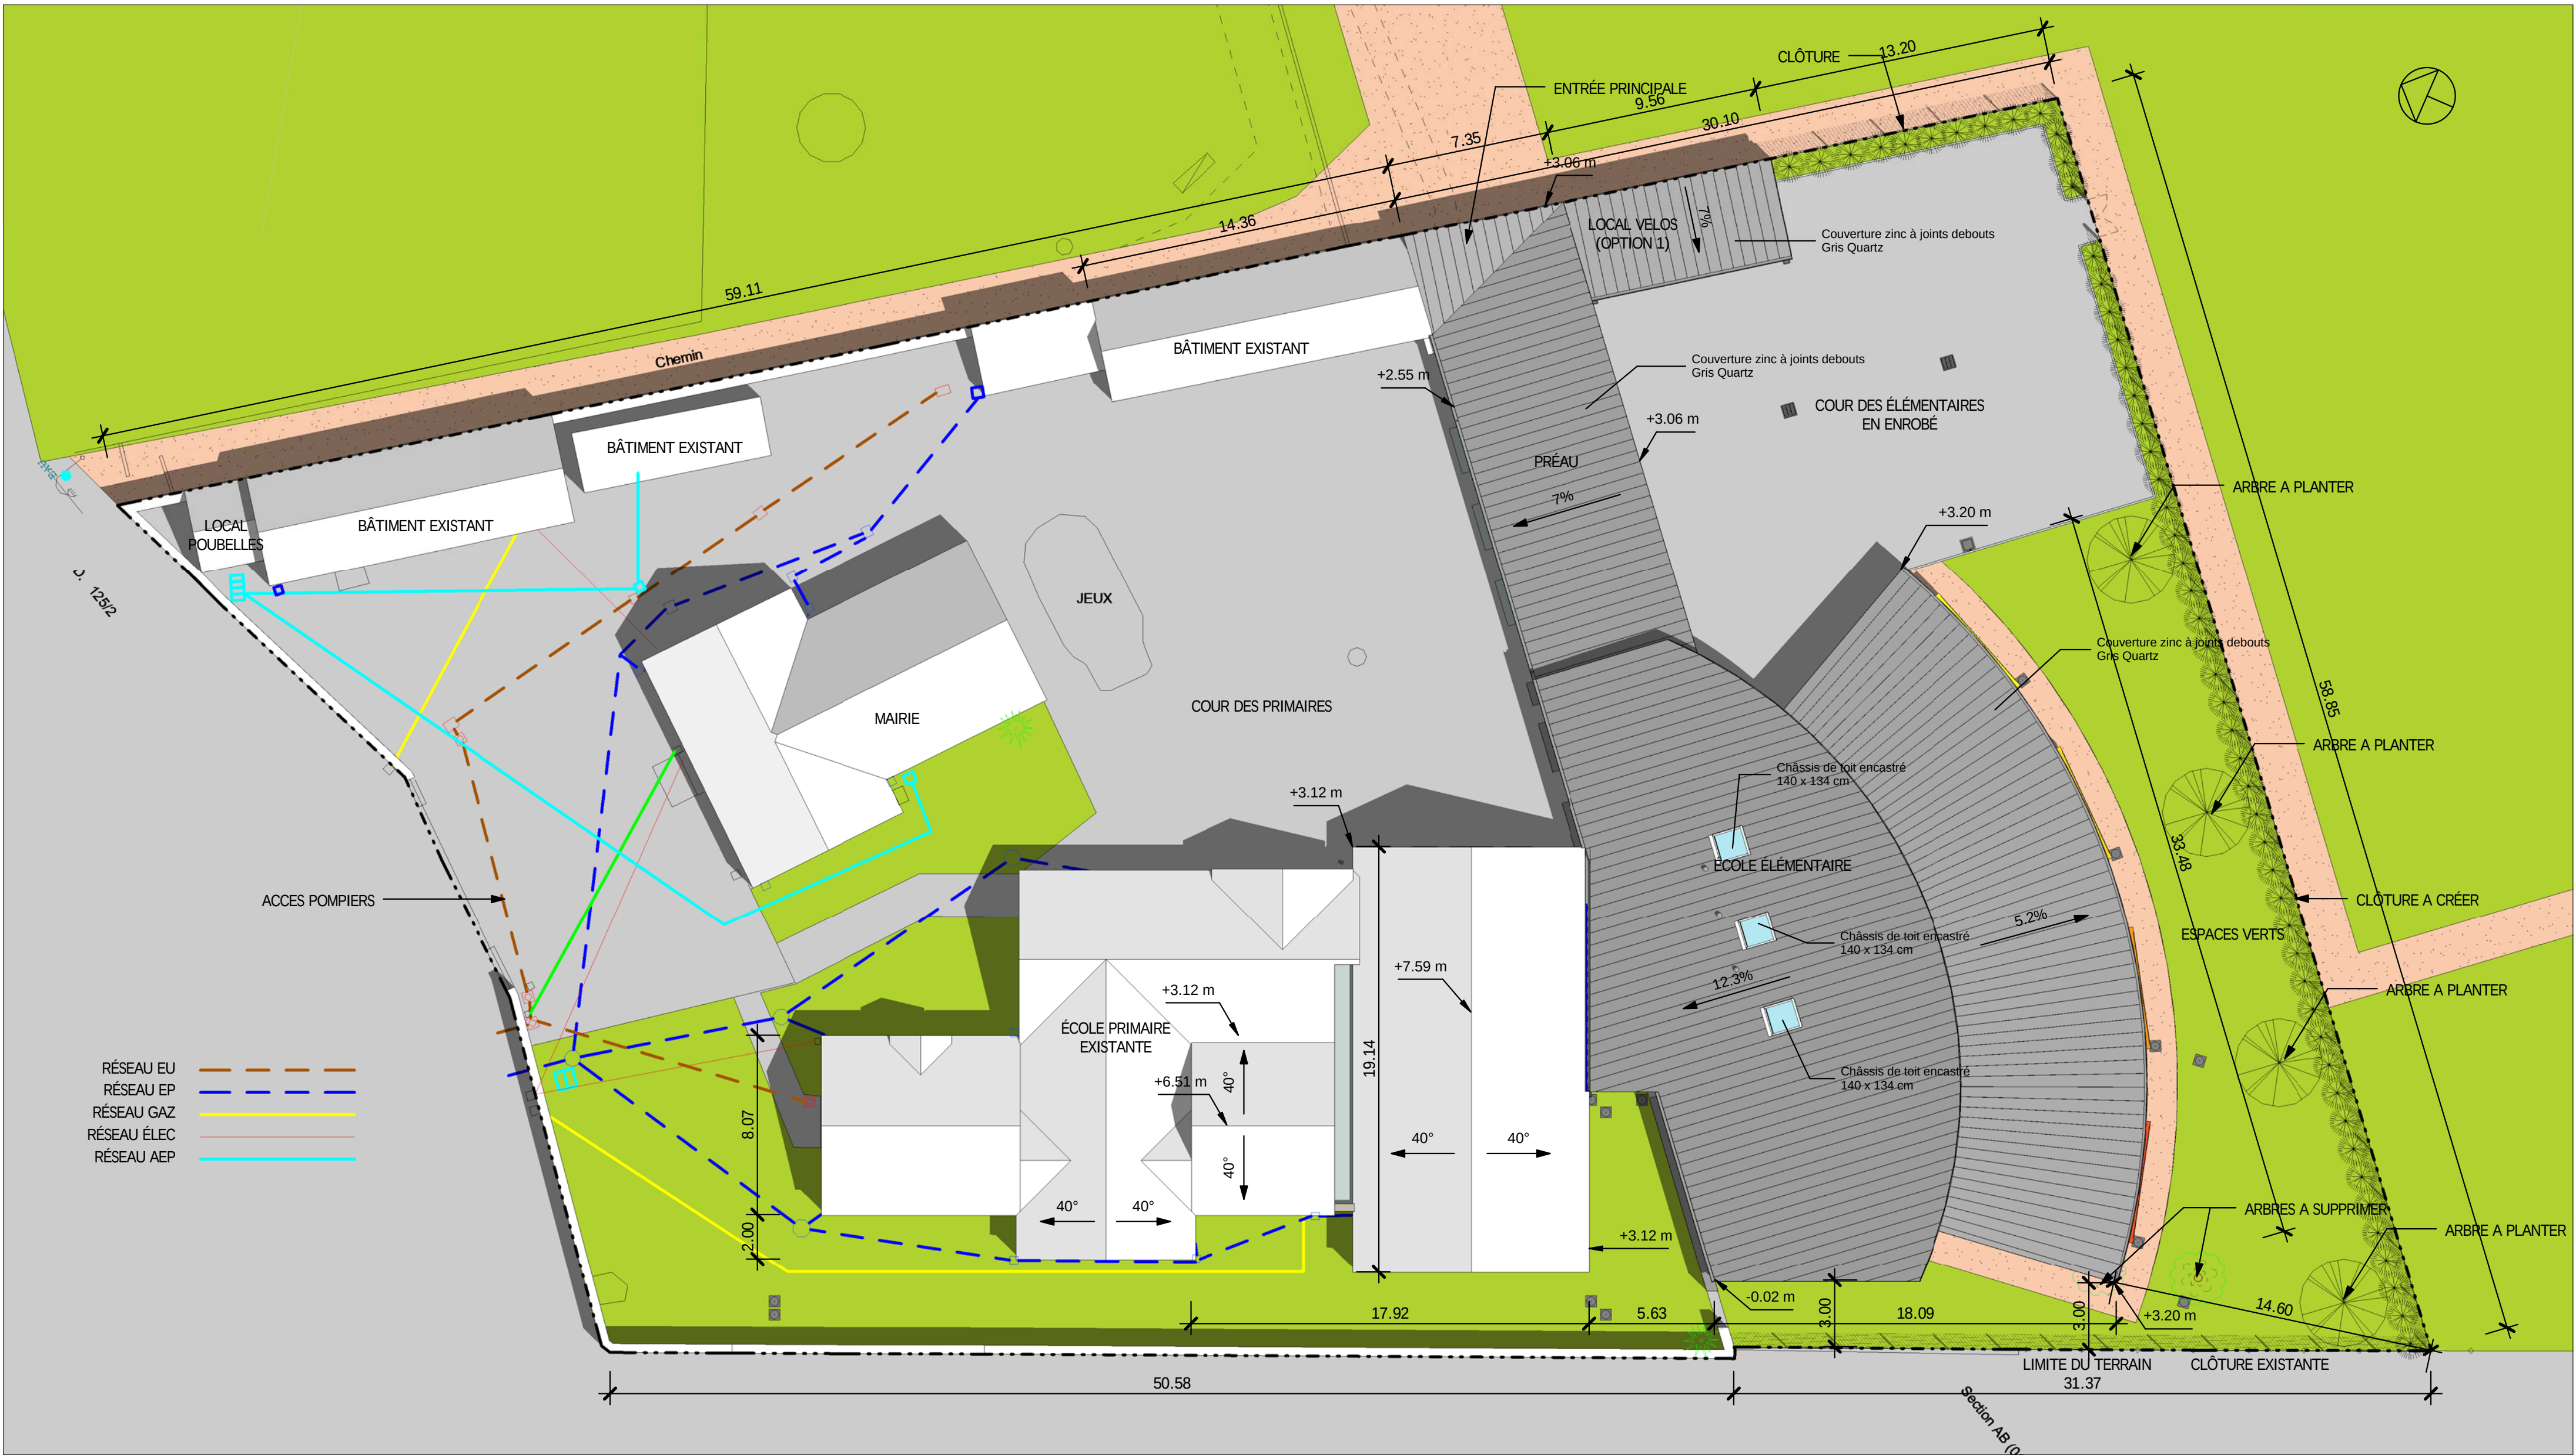

3 PLAN DE MASSE
Ech : 1 : 200

MAITRE D'OUVRAGE SIRP DES COMMUNES DE DANGERS VÉRIGNY ET MITTAINVILLIERS 10 rue de la Mairie - 28190 DANGERS		ASSISTANT MAITRE D'OUVRAGE CHARTRES AMÉNAGEMENT 14 rue Saint Michel 28000 CHARTRES	
OPERATION CONSTRUCTION D'UNE ÉCOLE ÉLÉMENTAIRE DE 5 CLASSES 10 rue de la Mairie 28190 DANGERS			
			
MAITRISE D'OEUVRE Architectes ARC & A ARCHITECTES : "Le Silo" rue de la Maladrerie - 28630 LE COUDRAY - Tél: 02 37 84 12 90 - Fax: 02 37 84 12 92 - Mail: contact@arc-a.fr			
BET Structures BET LERET 5 et 6 rue Lucien Gâtineau - 28600 LUISANT - Tél: 02 37 34 52 70 - Fax: 02 37 28 30 97 - Mail: contact@beteret.fr			
BET Électricité BET ECR 20 rue Flandres Dunkerque - 45160 OLIVET		BET Fluides BET ECI 20 rue Flandres Dunkerque - 45160 OLIVET	
BUREAU DE CONTRÔLE			
BTP CONSULTANT Territoire Paris Ouest - Immeuble Central Gare - 78067 ST-QUENTIN-EN-YVELINES Cedex			
COORDONNATEUR SPS			
BUREAU VERITAS ZAC du Parc d'Archevilliers - rue Denis Poisson - 28000 CHARTRES			
DOSSIER		PHASE	
DCE		ACT	
MODIFICATIONS		PLAN DE MASSE	
		N° Dossier: 2014-19	
		INDICE	PLAN N° A.01
		ECHELLE	
N°			
DATE		09/03/2015	