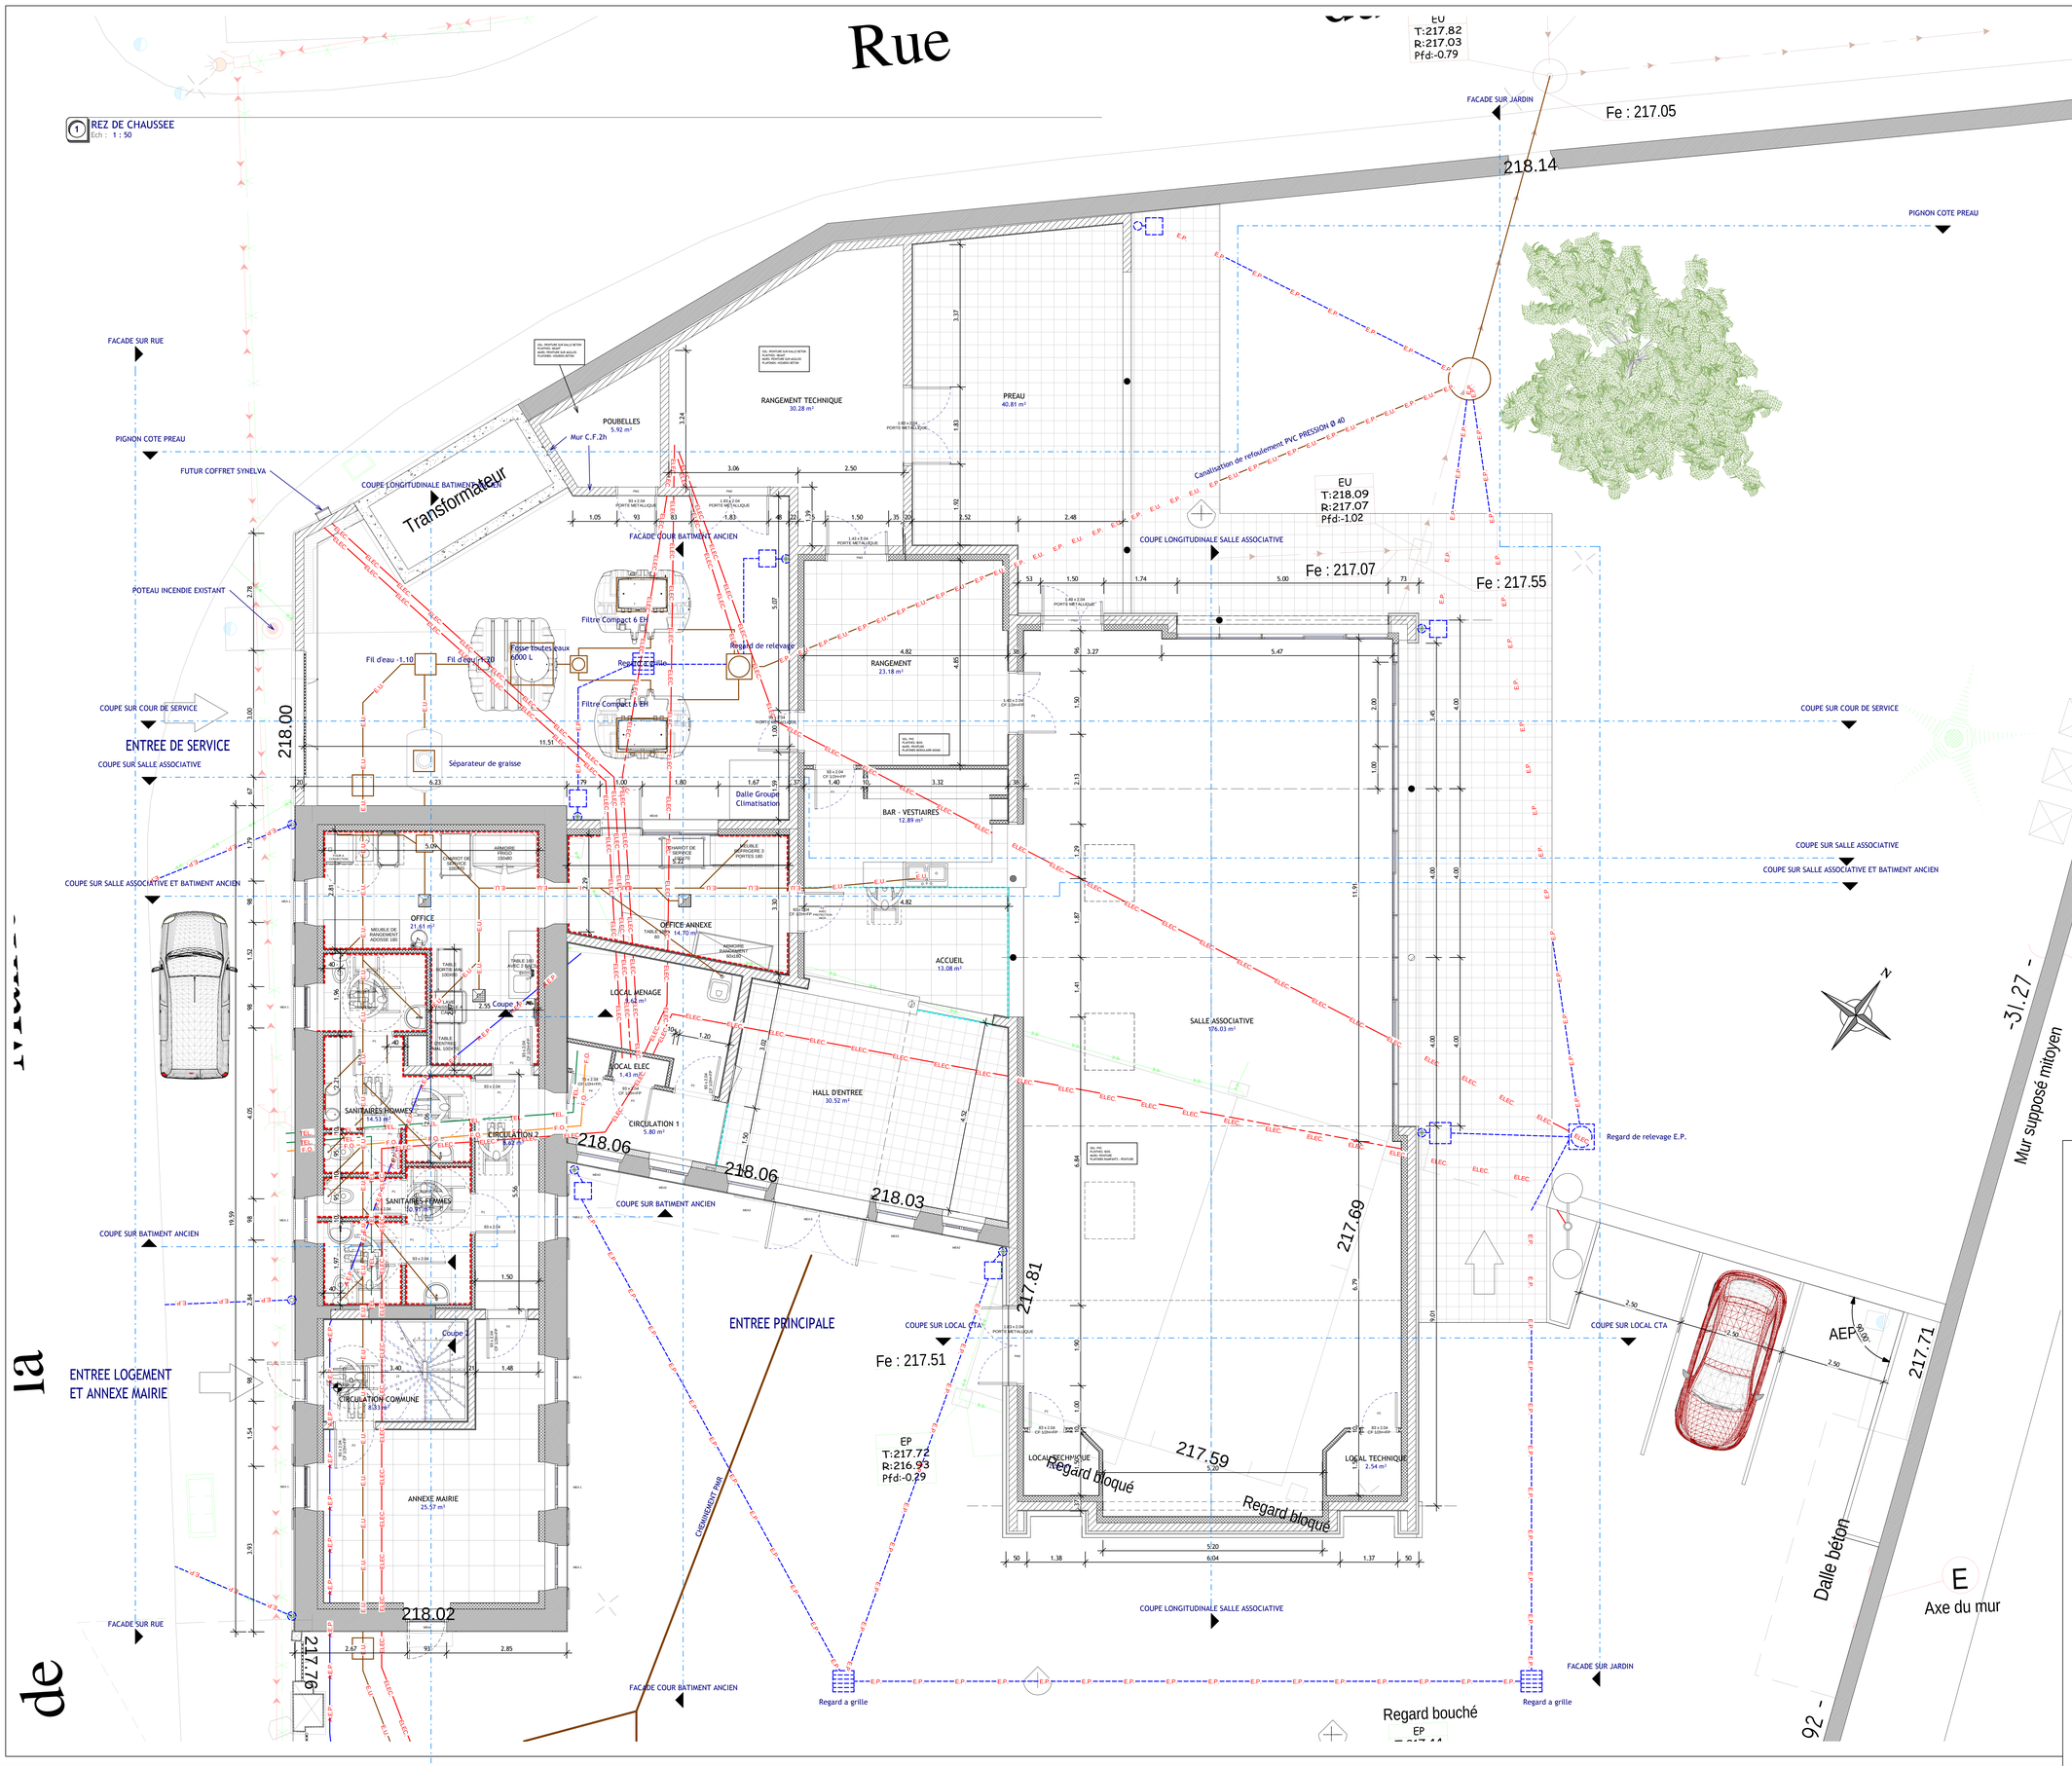

MAITRE D'OUVRAGE :

COMMUNE DE MITTAINVILLIERS - VERIGNY

1, Place de la Mairie

28190 MITTAINVILLIERS

AMENAGEMENT DE LA SALLE COMMUNALE A VOCATION CULTURELLE ET ASSOCIATIVE

16, Rue de la Mairie

28190 VERIGNY

PHASE :

PRO-DCE

PRINCIPE ASSAINISSEMENT EAUX USEES ET EAUX PLUVIALES

PLAN REZ DE CHAUSSEE

STE-DPL ARCHITECTURE

Frédéric GAU architecte DPLG

16 Place des Epars
28000 CHARTRES

Tél : 02.37.36.47.66
E-mail : cabinetgau@fgau.fr
http://fgau.fr
N° Ordre National: 035543

AFFAIRE : 19524

01

DATE : 15/09/2019

ECHELLE : 1 : 50

NUMERO DE REVISION	DATE DE REVISION	OBJET DE LA REVISION

Z:\19524-SALLE COMMUNALE DE MITTAINVILLIERS-VERIGNY\PRO VERIGNY V2020.rvt

Tracé le 08/11/2019 14:14:35