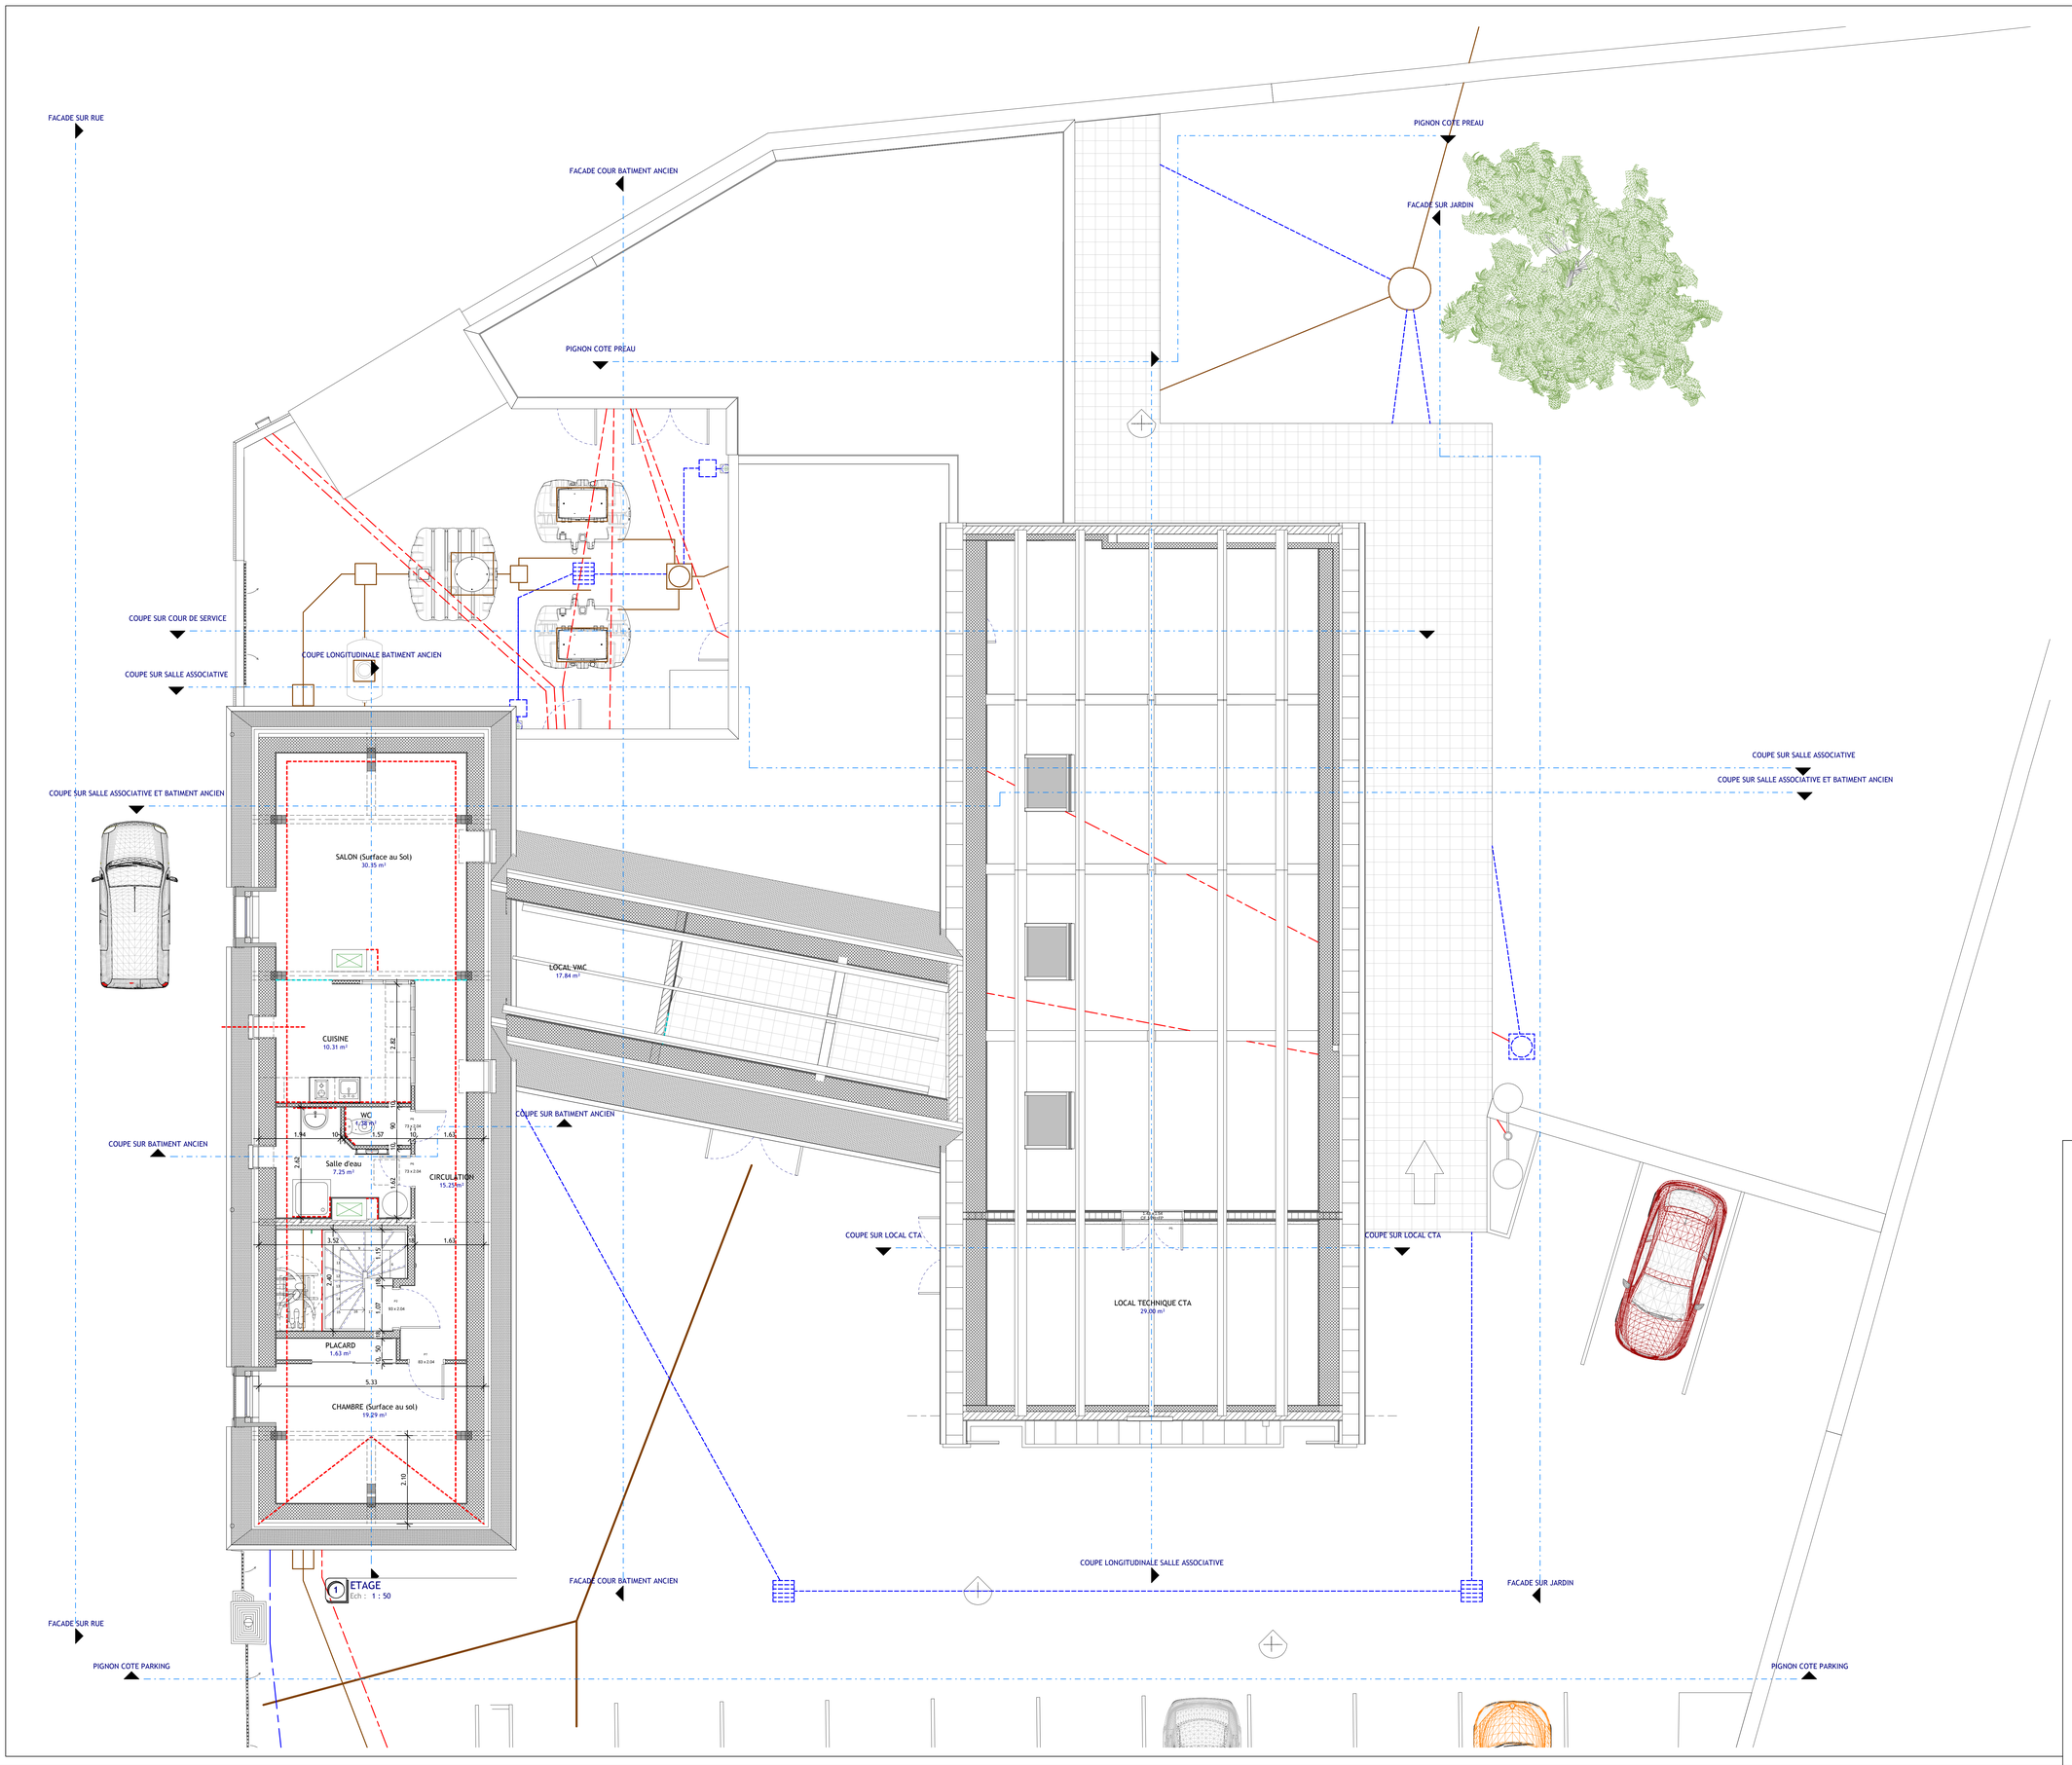

MAITRE D'OUVRAGE :

COMMUNE DE MITTAINVILLIERS - VERIGNY

1, Place de la Mairie

28190 MITTAINVILLIERS

AMENAGEMENT DE LA SALLE COMMUNALE A VOCATION CULTURELLE ET ASSOCIATIVE

16, Rue de la Mairie
28190 VERIGNY

PHASE :
PRO-DCE

PLAN ETAGE

STE : DPI
ARCHITECTURE
Frédéric GAU
architecte DPLG

16 Place des Epars
28000 CHARTRES

Tél : 02.37.36.47.66
E-mail : cabinetgau@fgau.fr
http://fgau.fr
N° Ordre National: 035543

AFFAIRE : 19524

02

DATE : 15/09/2019
ECHELLE : 1 : 50

NUMERO DE REVISION	DATE DE REVISION	OBJET DE LA REVISION

Z:\19524-MITTAINVILLIERS-VERIGNY\PRO VERIGNY V2020.rvt

Tracé le :30/10/2019 13:43:38