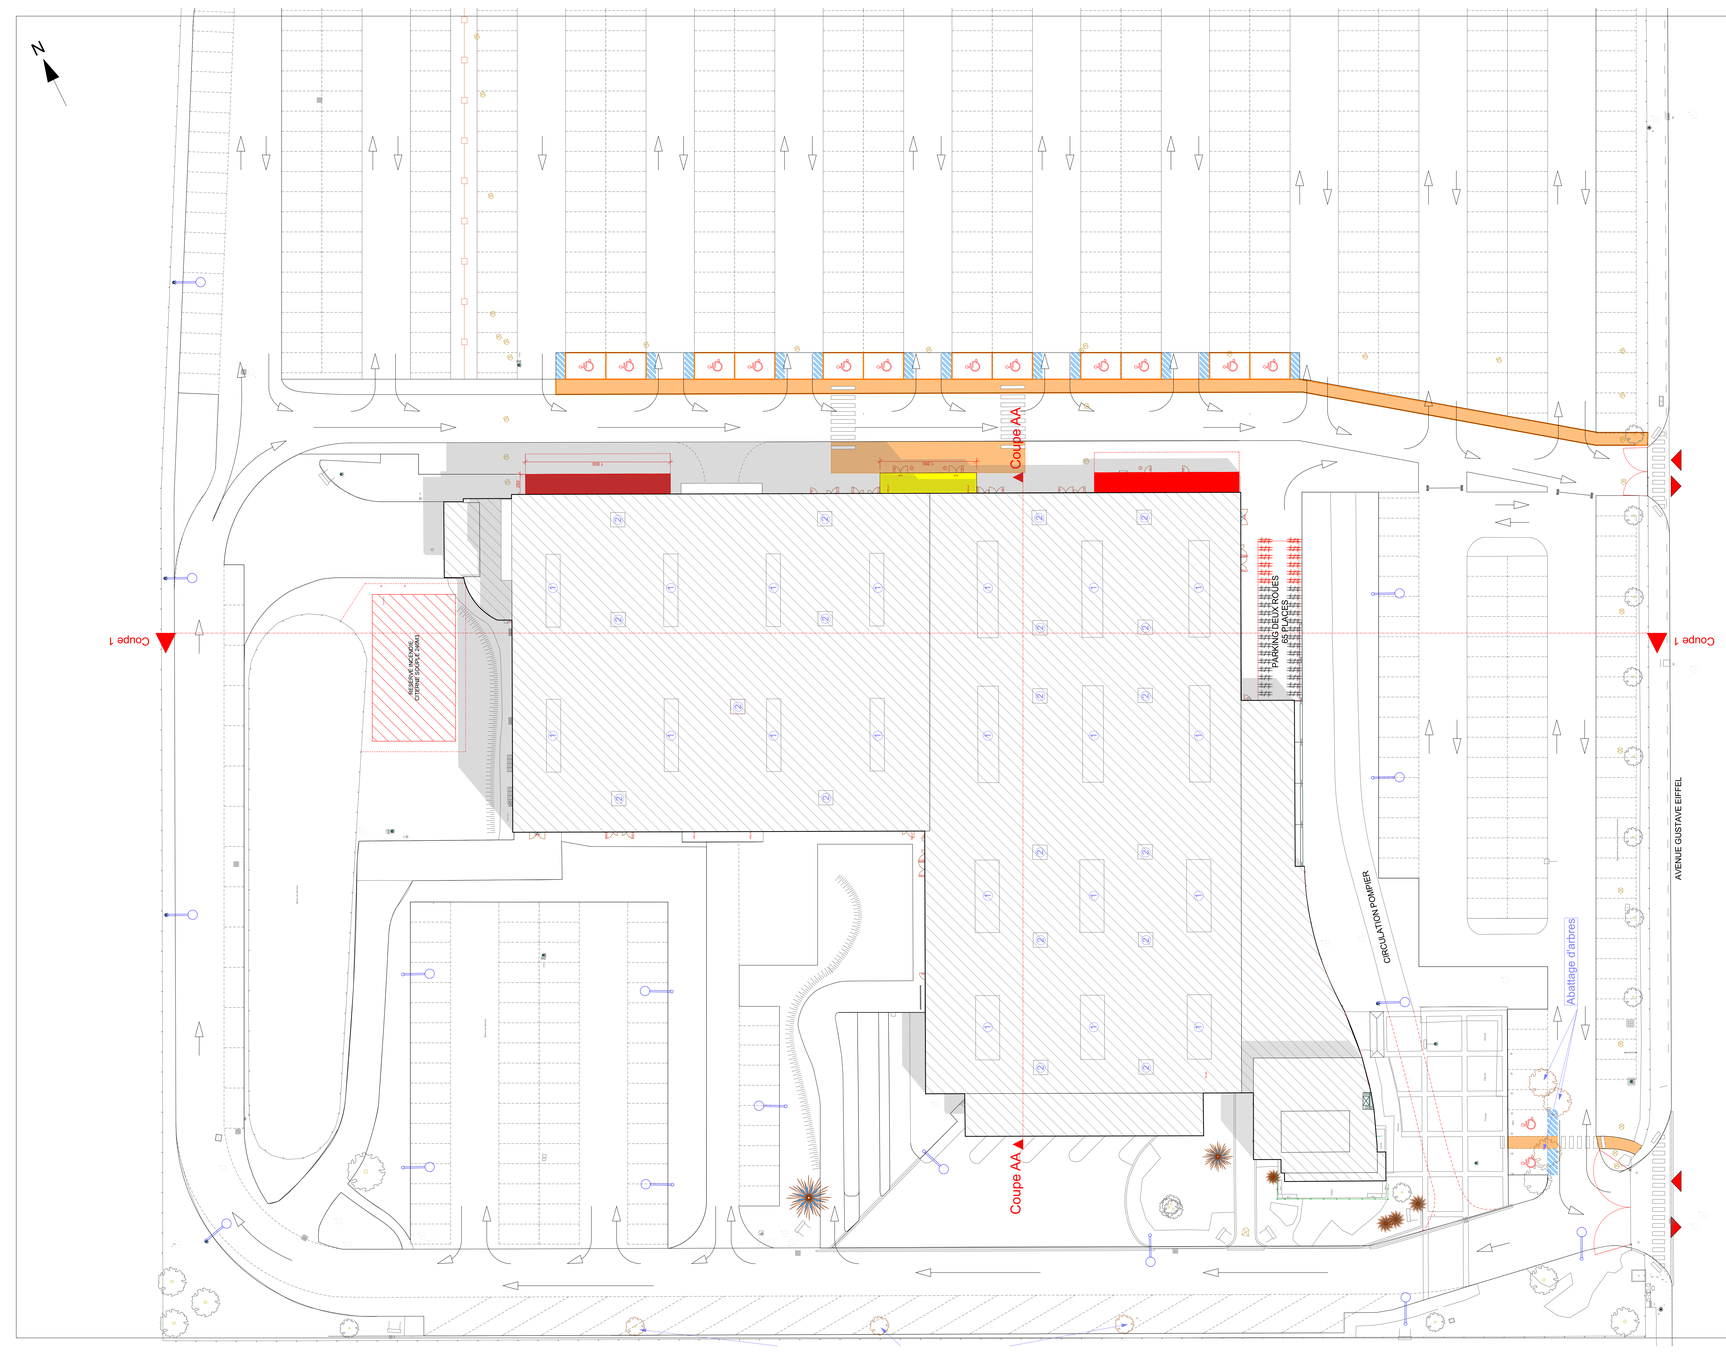

Plan masse 1/750

- Encré
- Brouche gravillonné
- Espaces verts
- Zones de revêtement contrasté
- Zones de stationnement contrasté
- Extension : sanitaires
- Extension : billetteries
- ① Dépose et remplacement des vasistas existantes par des vasistas opaques de ventilation
- ② Dépose et remplacement des lanterneaux existant par des lanterneaux de désenfumage opaque

REHABILITATION D'UN BATIMENT AMENE A ACCUEILLIR PROVISOIREMENT LE PARC DES EXPOSITIONS A CHARTRES

7 Avenue Gustave Eiffel 28630 GELLAINVILLE

ARCHITECTE MANDATAIRE

FRANCOIS SEMICHON

7 Allée des Allaires
28000 CHARTRES

Tel: 02 37 34 31 31
Fax: 02 37 53 82 31
f.semichon@orange.fr

MAITRISE D'OUVRAGE

SPL CHARTRES AMENAGEMENT
14, Rue Saint Michel , 28000 CHARTRES

Chartres aménagement

BUREAUX D'ETUDES

STRUCTURES et VRD : BEST FOUCAULT
1, allée des Allaires Les Propylées
28000 Chartres
Tel : 02 37 88 01 80
Fax : 02 37 91 76 49
jp.doucet@besttechnical.sarl.fr

FLUIDES : 3A
ZA , Rue de Lorraine
28300 Saint Prest Villeneuve

Tel : 02 47 48 40 40
Fax : 02 47 73 19 27
paulo.decarvalho@3a.fr
jean-luc.bonnet@3a.fr
philippe.armand@3a.fr

ECONOMISTE ET OPC : CB ECONOMIE
1, allée des Allaires Les Propylées
28000 Chartres

Tel : 02 37 84 81 80
Fax : 02 37 34 01 59
cbeconomie.eco.fr

EVENEMENTIEL : FRANCK DESFONDS
65, rue de Chartres
28000 Mainvilliers

Tel : 06 62 25 81 66
franckdesfonds.com

PLAN REPERE BAT

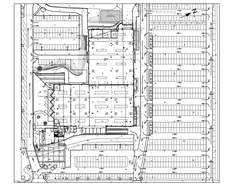

INFORMATIONS

Etat projeté

Plan masse + toiture

Indice	Date	Observations

MAITRE D'OUVRAGE	MAITRE D'OEUVRE	PHASE
		DCE
		NOVEMBRE 2015

Echelle : 1:200, 1:750
Date : 12/11/2015
Référence : 930F15