


COUPE CC : Coupe sur la sous-station

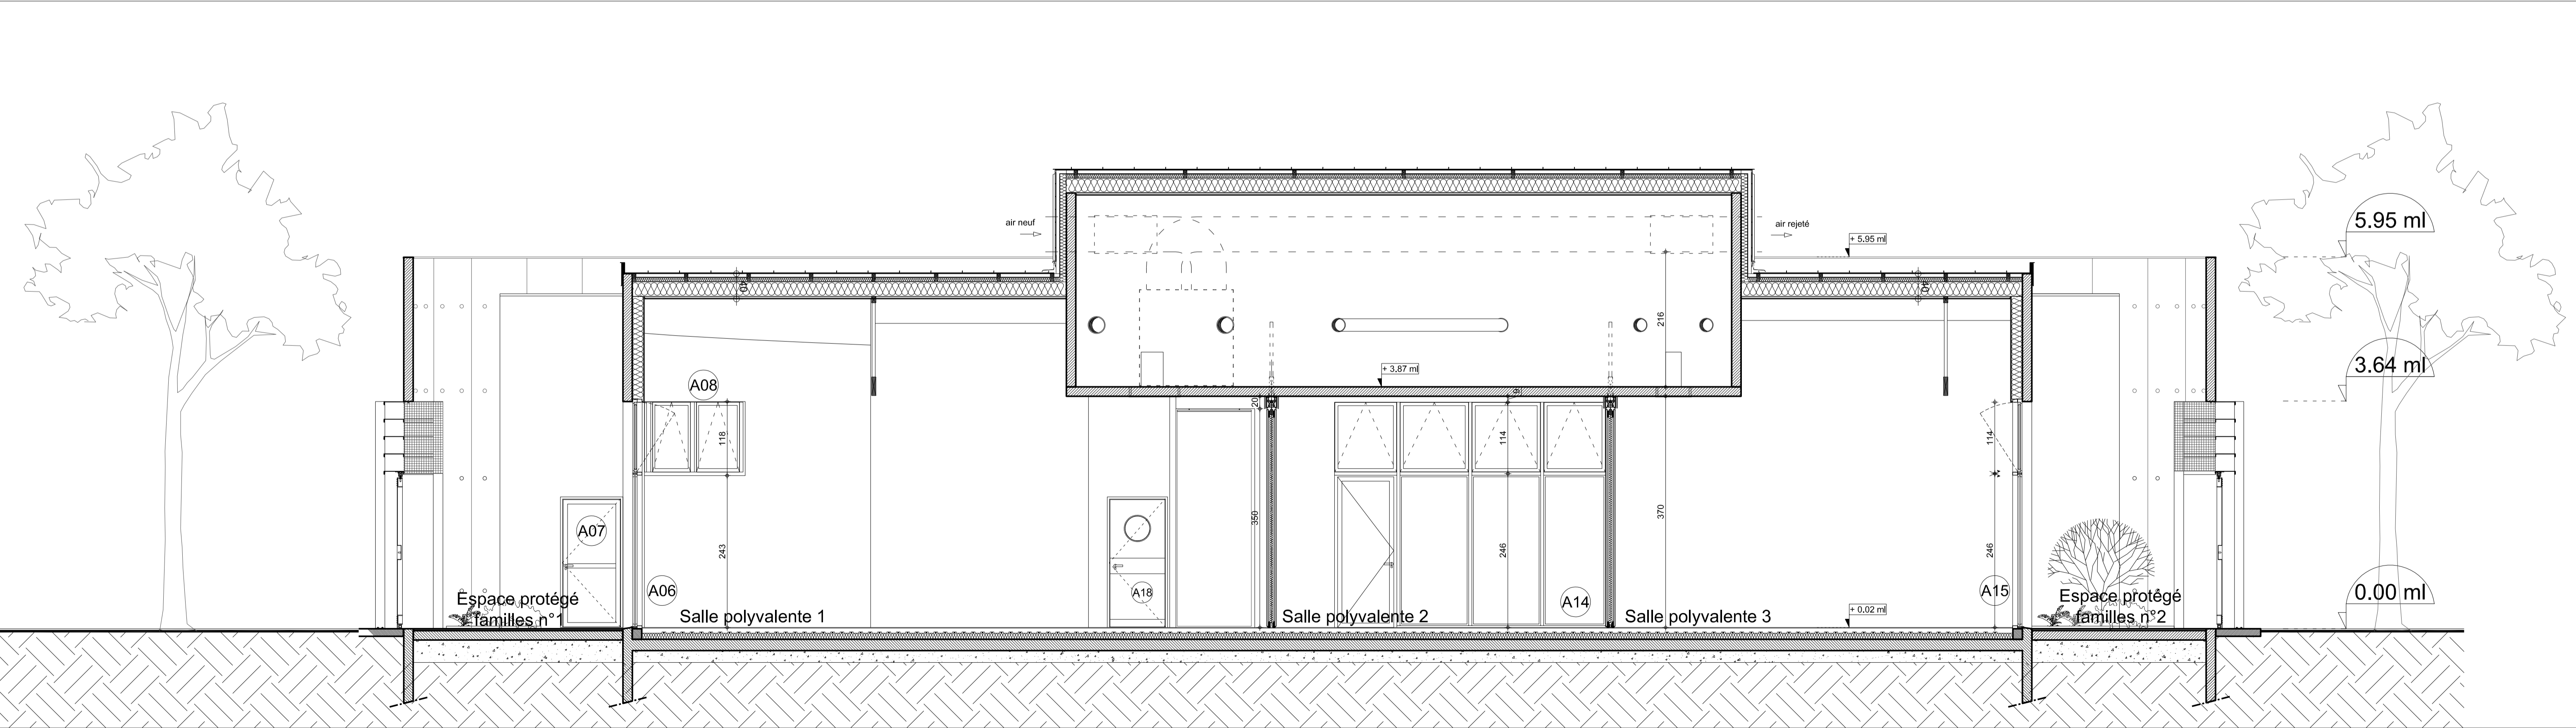

COUPE DD : Coupe sur les salles d'activités

**ETAT FUTUR** **Plan Guide**

<p><b>Atelier d'Architecture</b>          J.M. POISSON          H.D. ARSENOY          J.N. PICHOT          Architectes Associés</p>	Construction d'une Maison Pour Tous place du Parc, quartier Beaulieu à Chartres	
	Chartres Aménagement place des Halles - 28000 Chartres	
	DCE	N°828
	COUPES LONGITUDINALES C et D	
Date: 25/09/2012 Echelle: 1/50		08