



FACADE 4 : Sud-Ouest

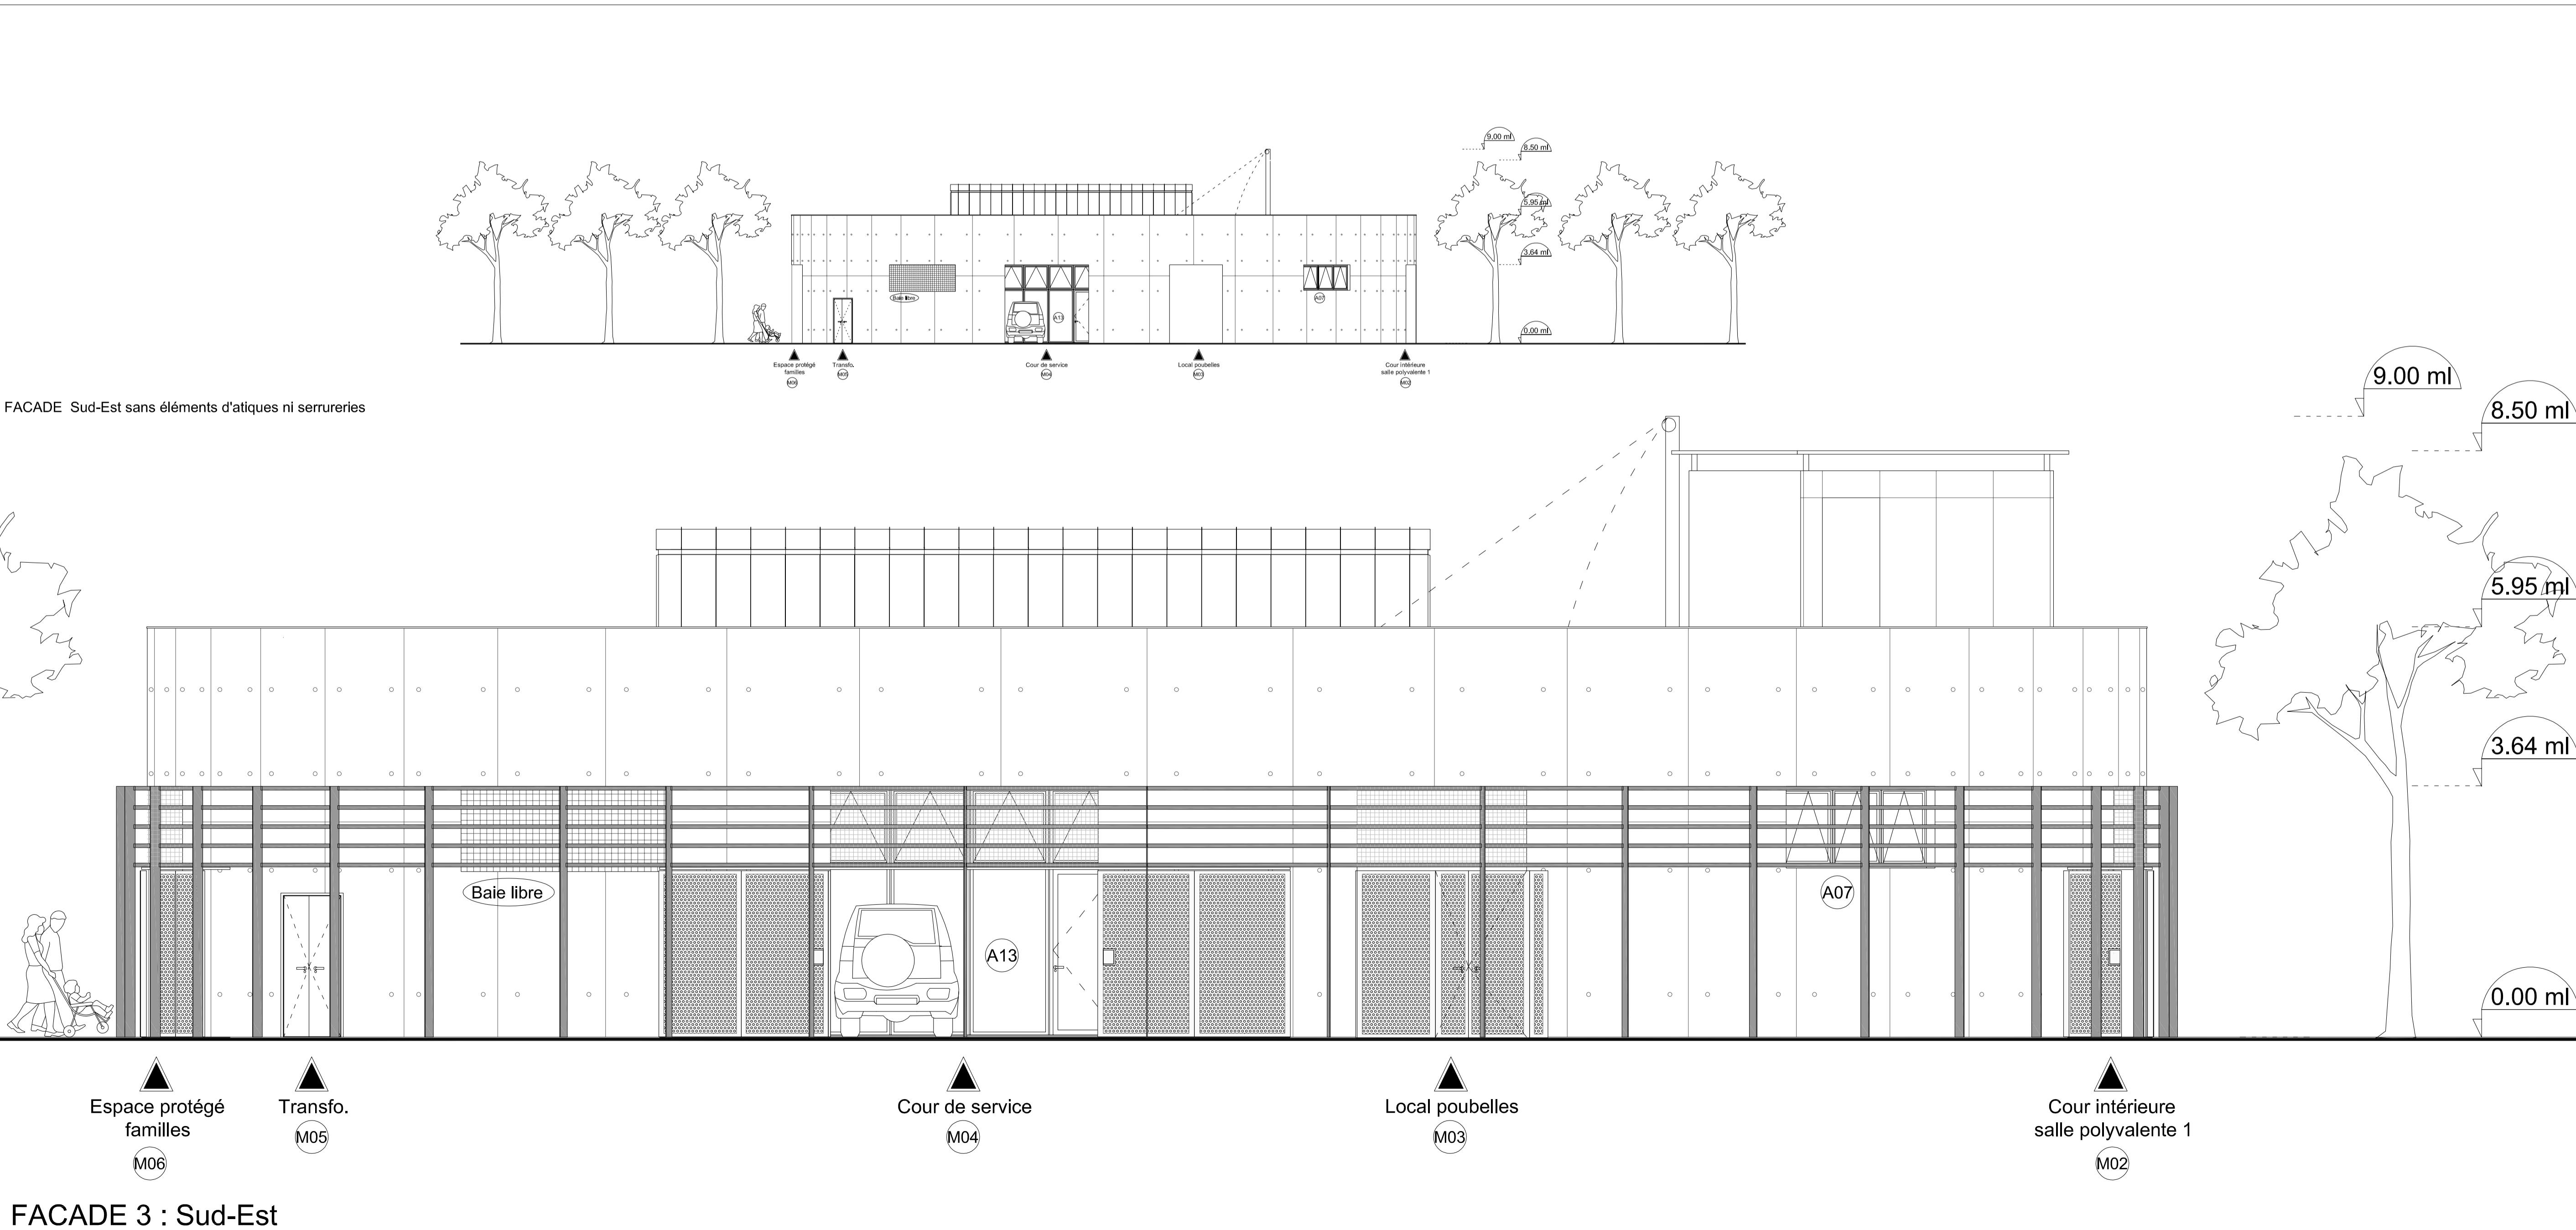

FACADE 3 : Sud-Est

NB: pour les façades de la Folie :
Se référer à la pièce graphique n° 11
"FOLIE (plans-coupes-façades)"

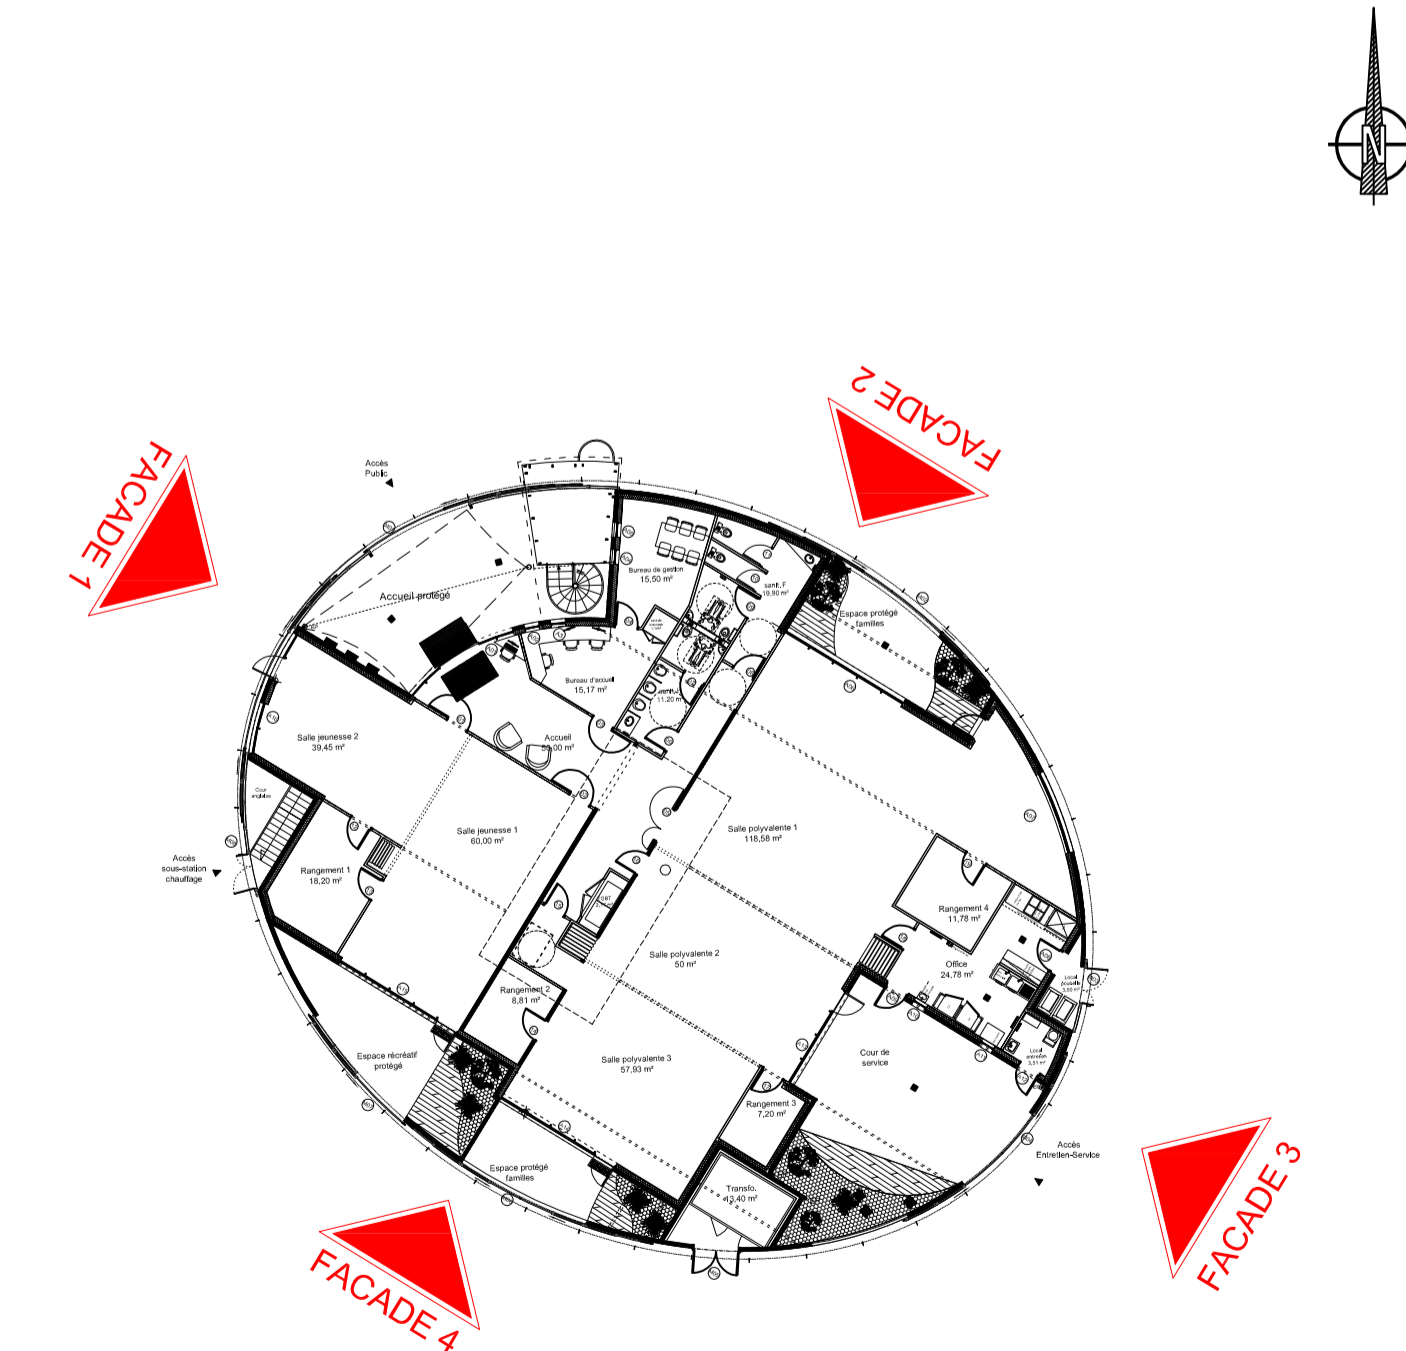

ETAT FUTUR		Plan Guide	
Construction d'une Maison Pour Tous place du Parc, quartier Beaulieu à Chartres			
Chartres Aménagement place des Halles - 28000 Chartres		DCE	
FAÇADES 3 ET 4		Date: 25/09/2012	N° 10
Echelle: 1/50			