


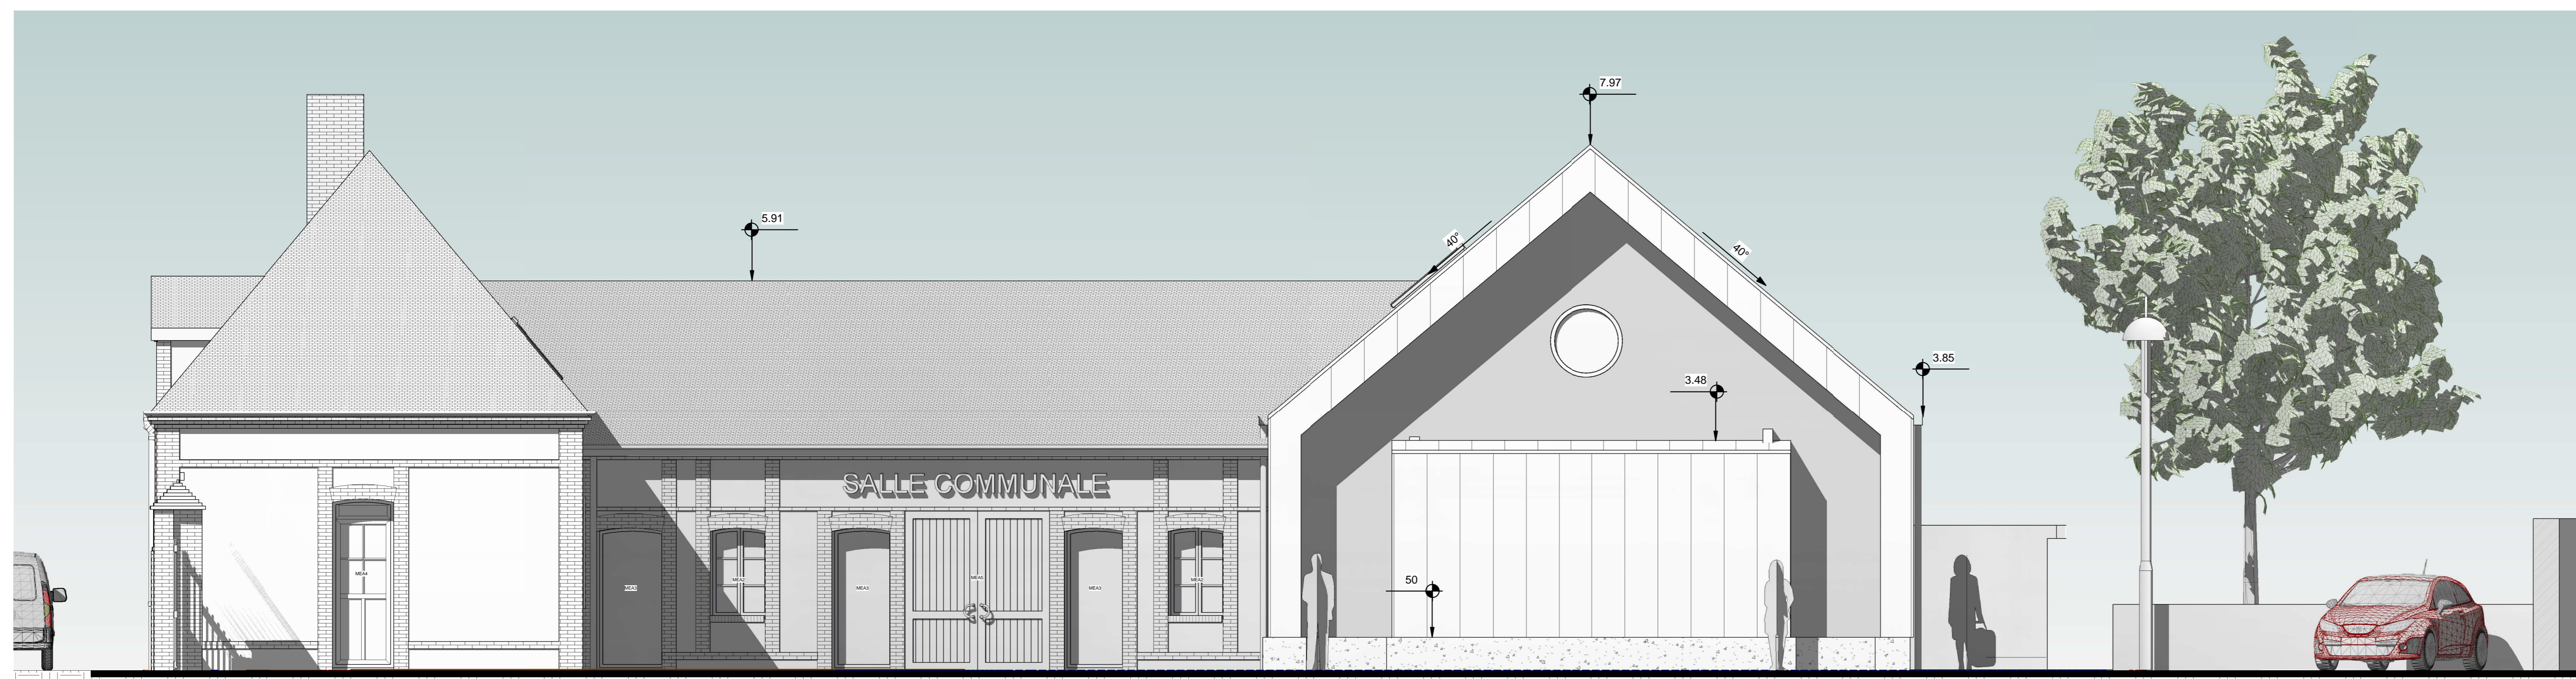

1 FACADE SUR RUE
Ech : 1 : 50



4 PIGNON COTE PARKING
Ech : 1 : 50



6 FACADE COUR BATIMENT ANCIEN
Ech : 1 : 50

MAITRE D'OUVRAGE :

COMMUNE DE MITTAINVILLIERS - VERIGNY

1, Place de la Mairie
28190 MITTAINVILLIERS

**AMENAGEMENT DE LA SALLE COMMUNALE A
VOCATION CULTURELLE ET ASSOCIATIVE**

16, Rue de la Mairie
28190 VERIGNY

PHASE :
PRO-DCE

FACADES - COUPES

STE D'ARCHITECTURE
Frédéric GAU
architecte DPLG

16 Place des Epars
28000 CHARTRES

15092019
Tél : 02.37.36.47.66
E-mail : cabinetgau@fgau.fr
http://fgau.fr
N° Ordre National: 035543

19524
03.1

DATE : 15/09/2019
Echelle : 1 : 50

NUMERO DE REVISION	DATE DE REVISION	OBJET DE LA REVISION

Z:\19524-MITTAINVILLIERS-VERIGNY\PRO\VERIGNY\2020.rvt Trace le 30/10/2019 14:12:21