




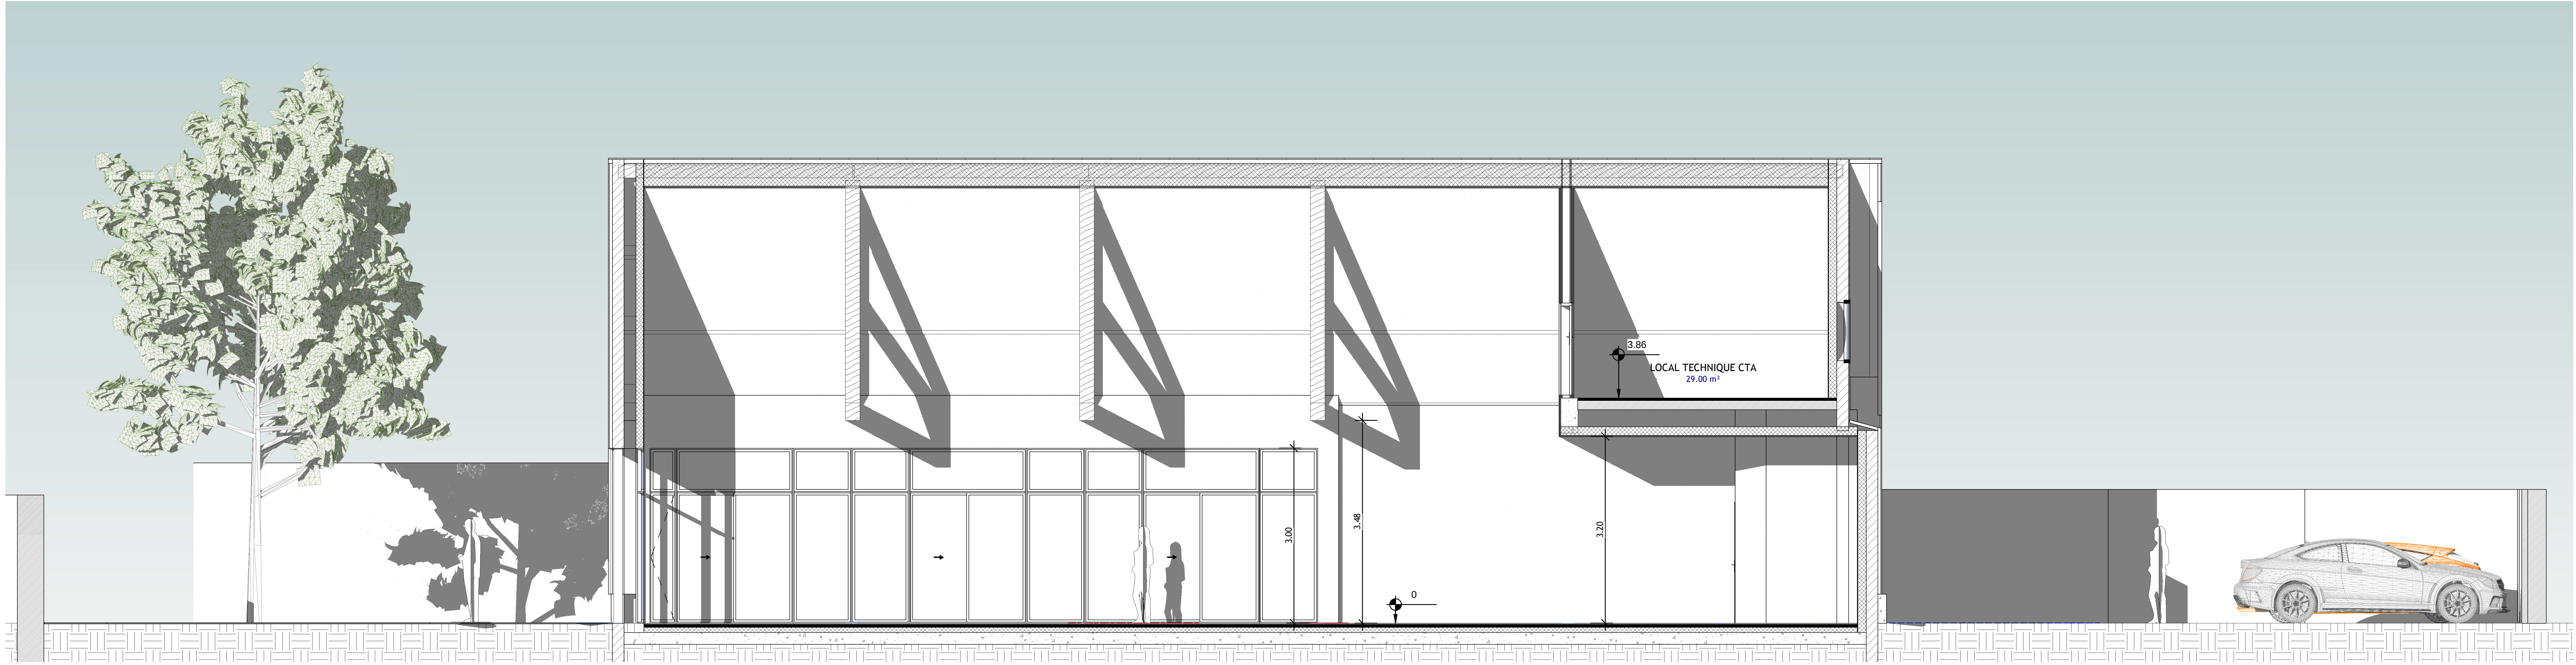


① COUPE LONGITUDINALE SALLE ASSOCIATIVE

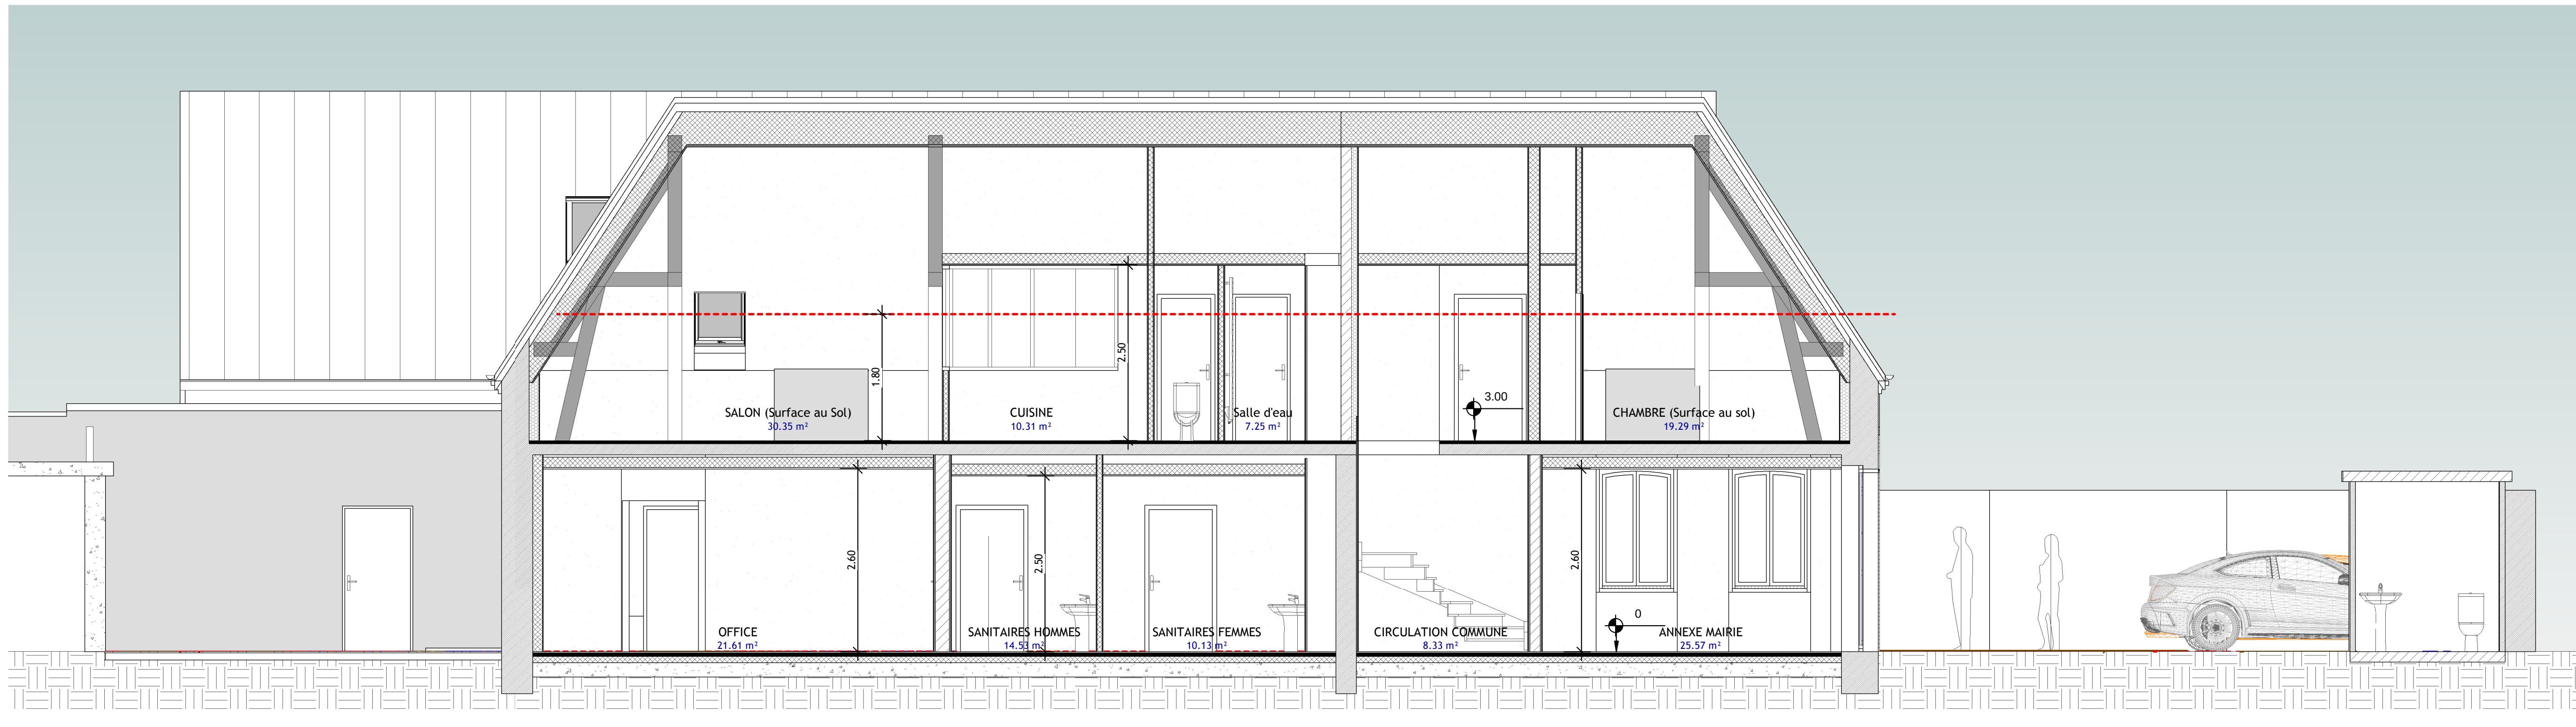


④ COUPE LONGITUDINALE BATIMENT ANCIEN

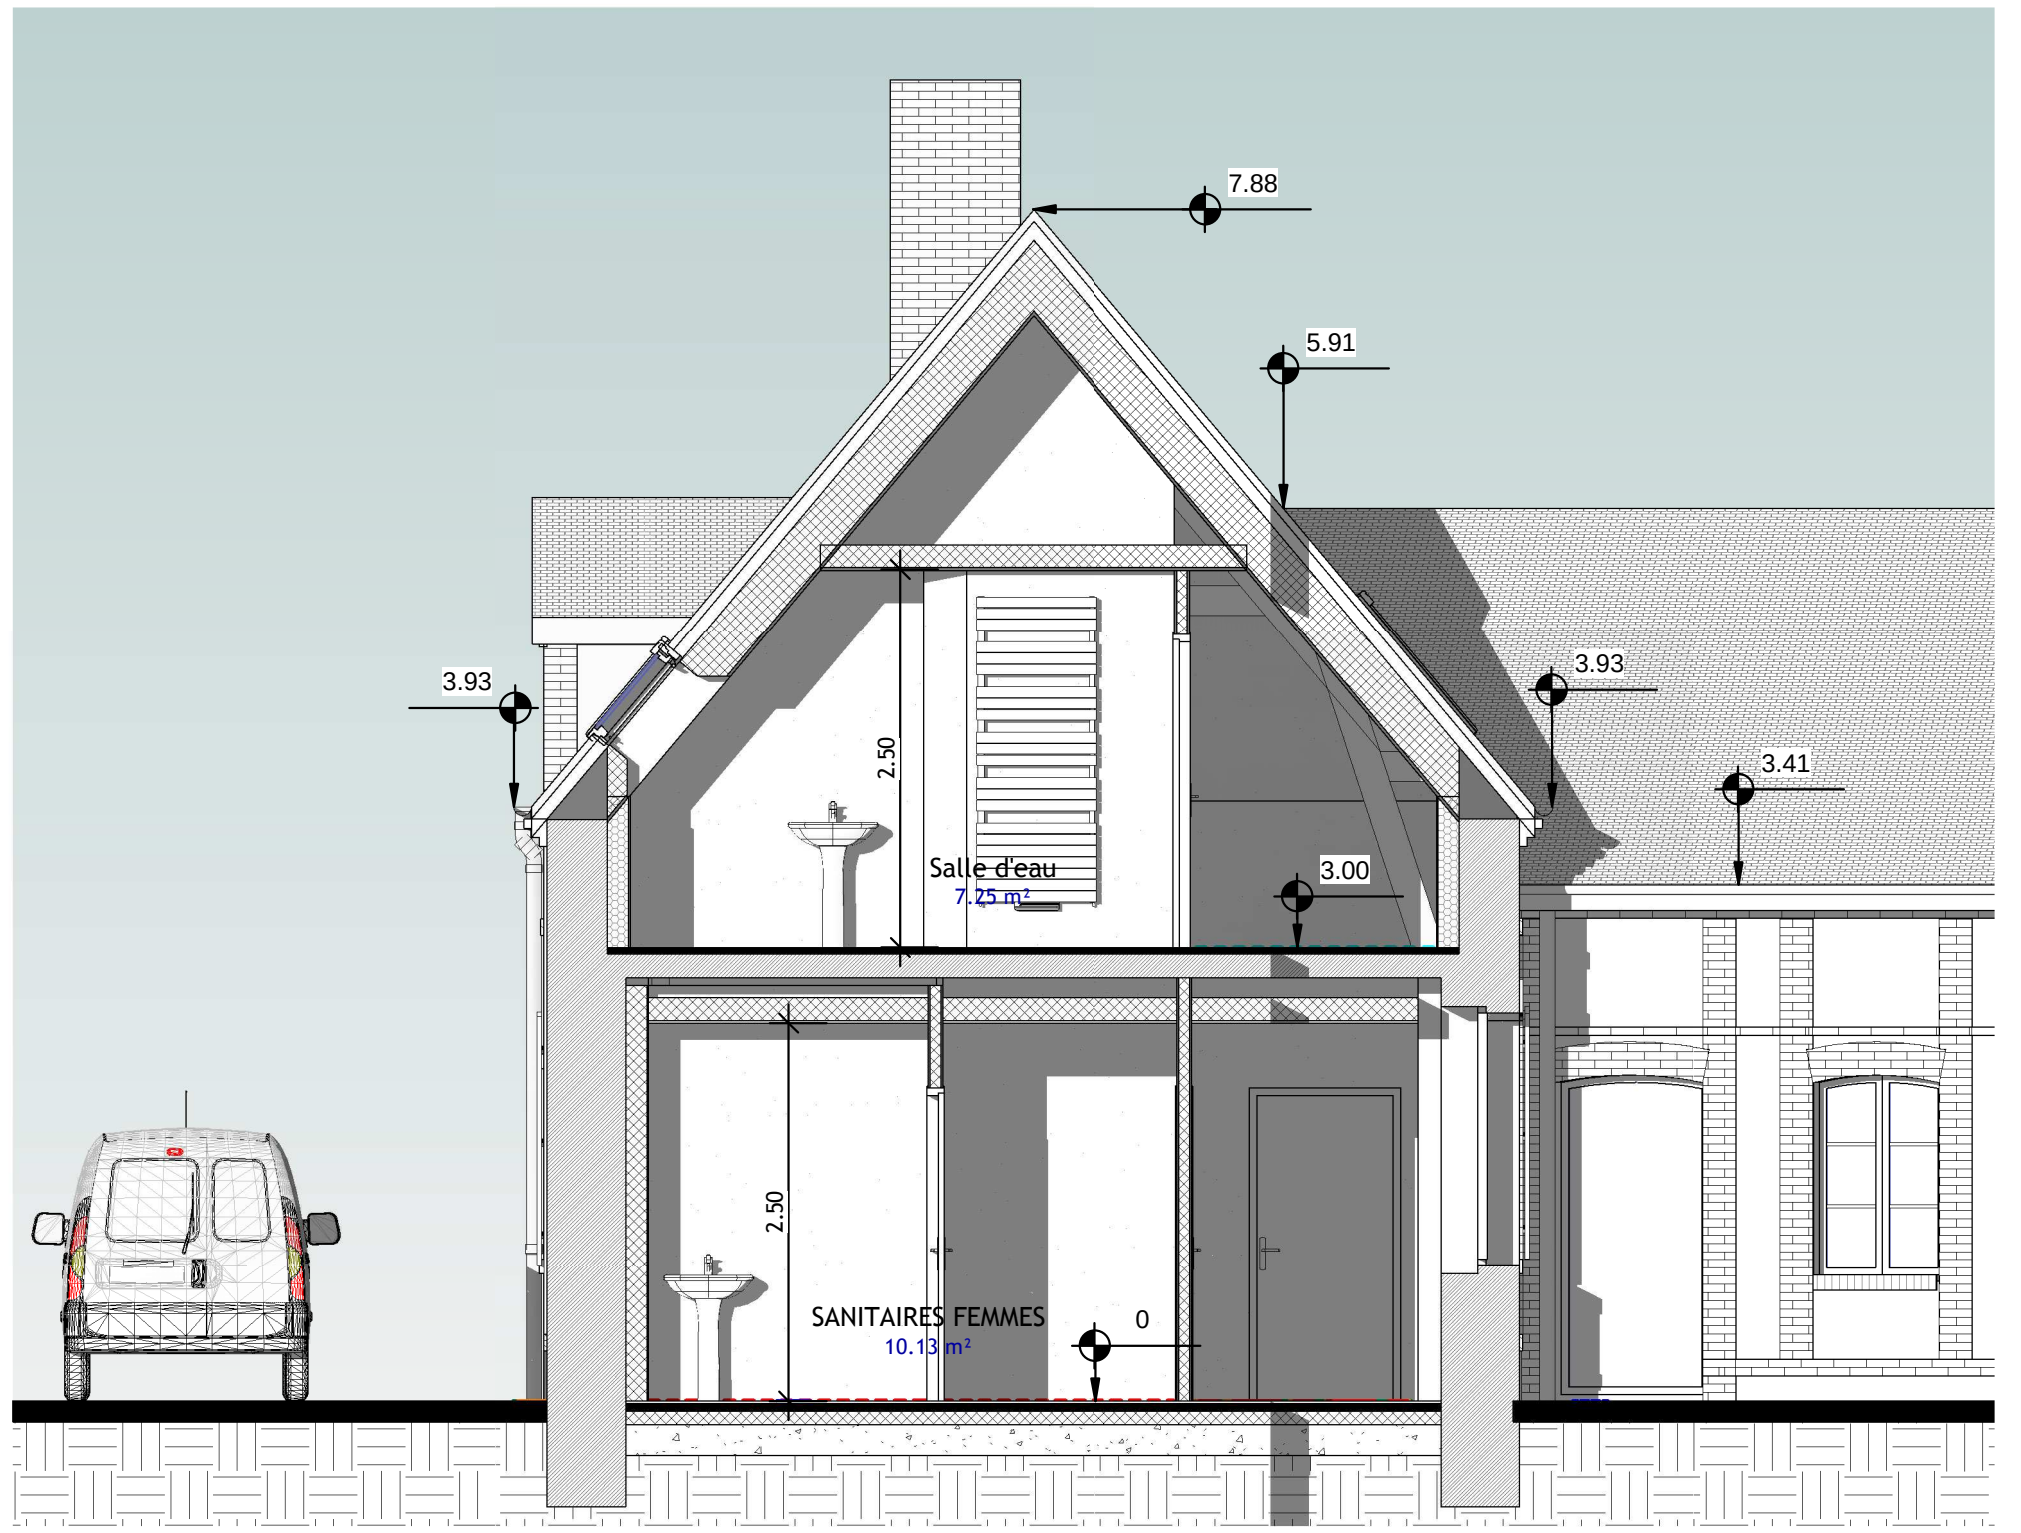

⑤ COUPE SUR BATIMENT ANCIEN

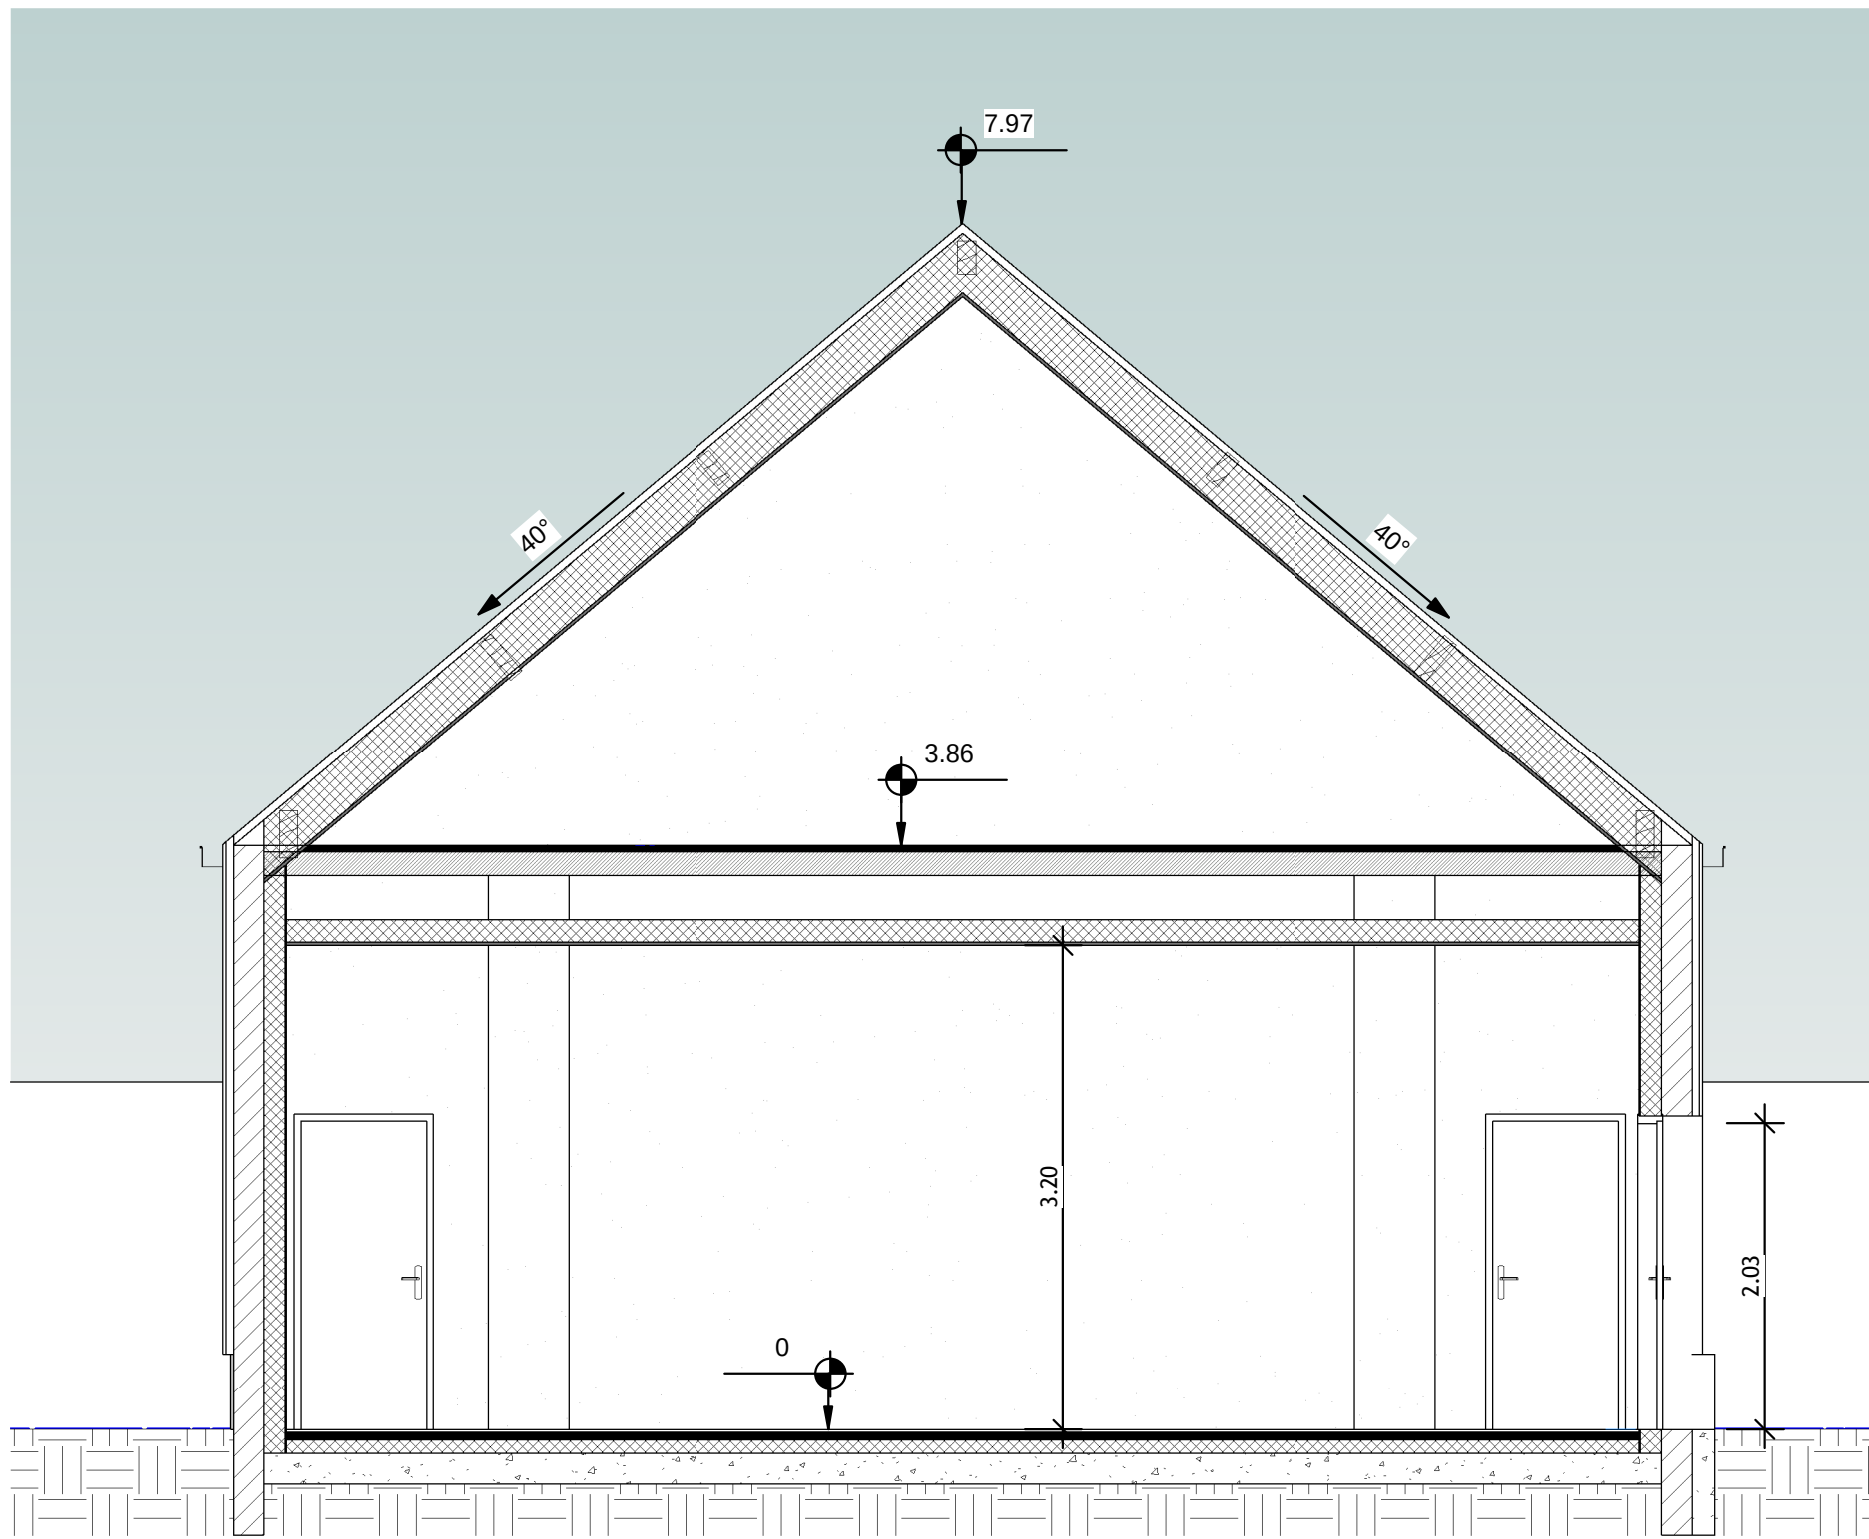

② COUPE SUR LOCAL CTA

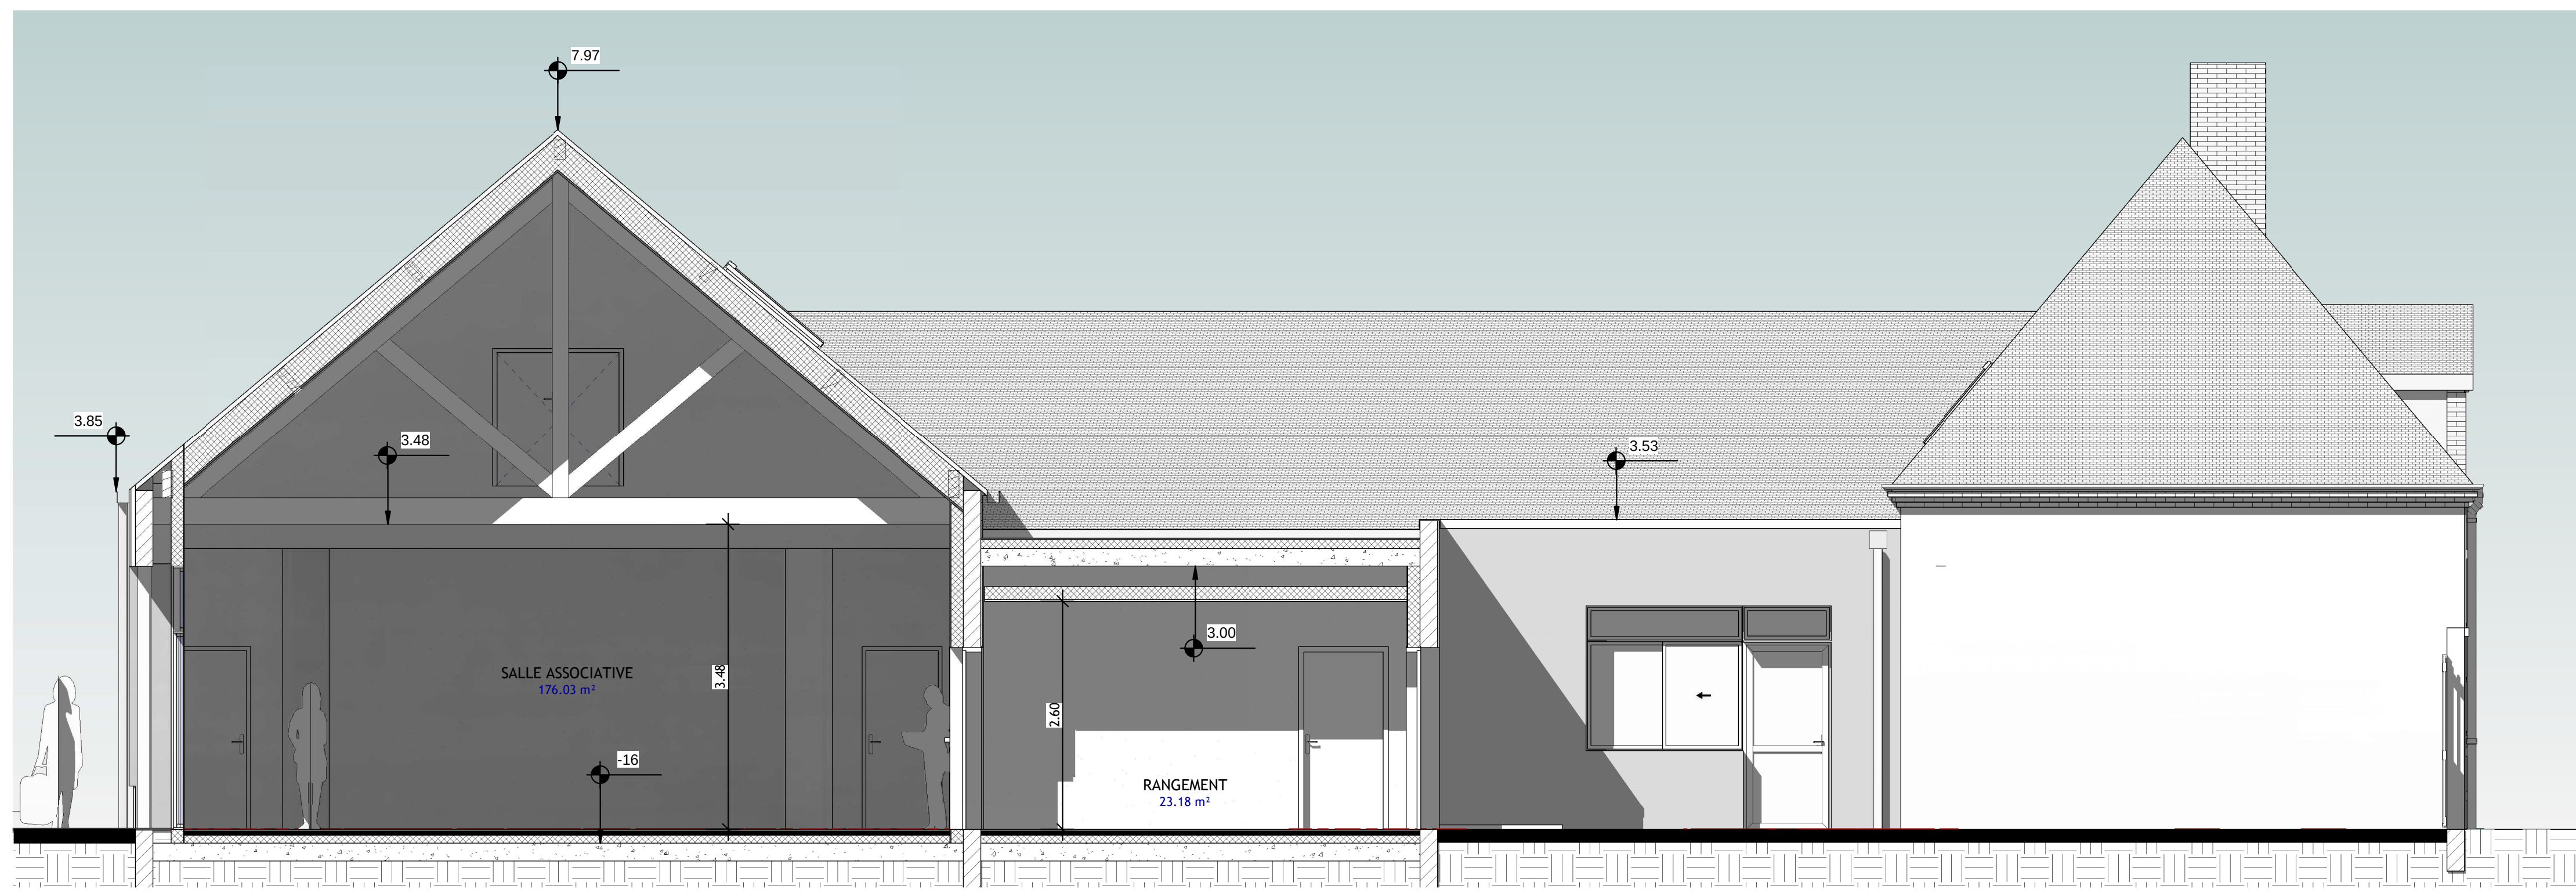

③ COUPE SUR COUR DE SERVICE

MAITRE D'OUVRAGE :



COMMUNE DE MITTAINVILLIERS - VERIGNY

1, Place de la Mairie
28190 MITTAINVILLIERS

AMENAGEMENT DE LA SALLE COMMUNALE A VOCATION CULTURELLE ET ASSOCIATIVE

16, Rue de la Mairie
28190 VERIGNY

**PHASE :
PRO-DCE**

FACADES - COUPES

STE-D

ARCHITECTURE

Frédéric GAU

architecte DPLG

16 Place des Epars
28000 CHARTRES

Tél : 02.37.36.47.66
E-mail : cabinetgau@fgau.fr
http://fgau.fr
N° Ordre National: 035543

AFFAIRE :19524

03.3

DATE : 15/09/2019
Echelle : 1 : 50

NUMERO DE REVISION	DATE DE REVISION	OBJET DE LA REVISION

Z:\19524-MITTAINVILLIERS-VERIGNY\PRO VERIGNY V2020.dwg
Trace le : 30/10/2019 14:13