


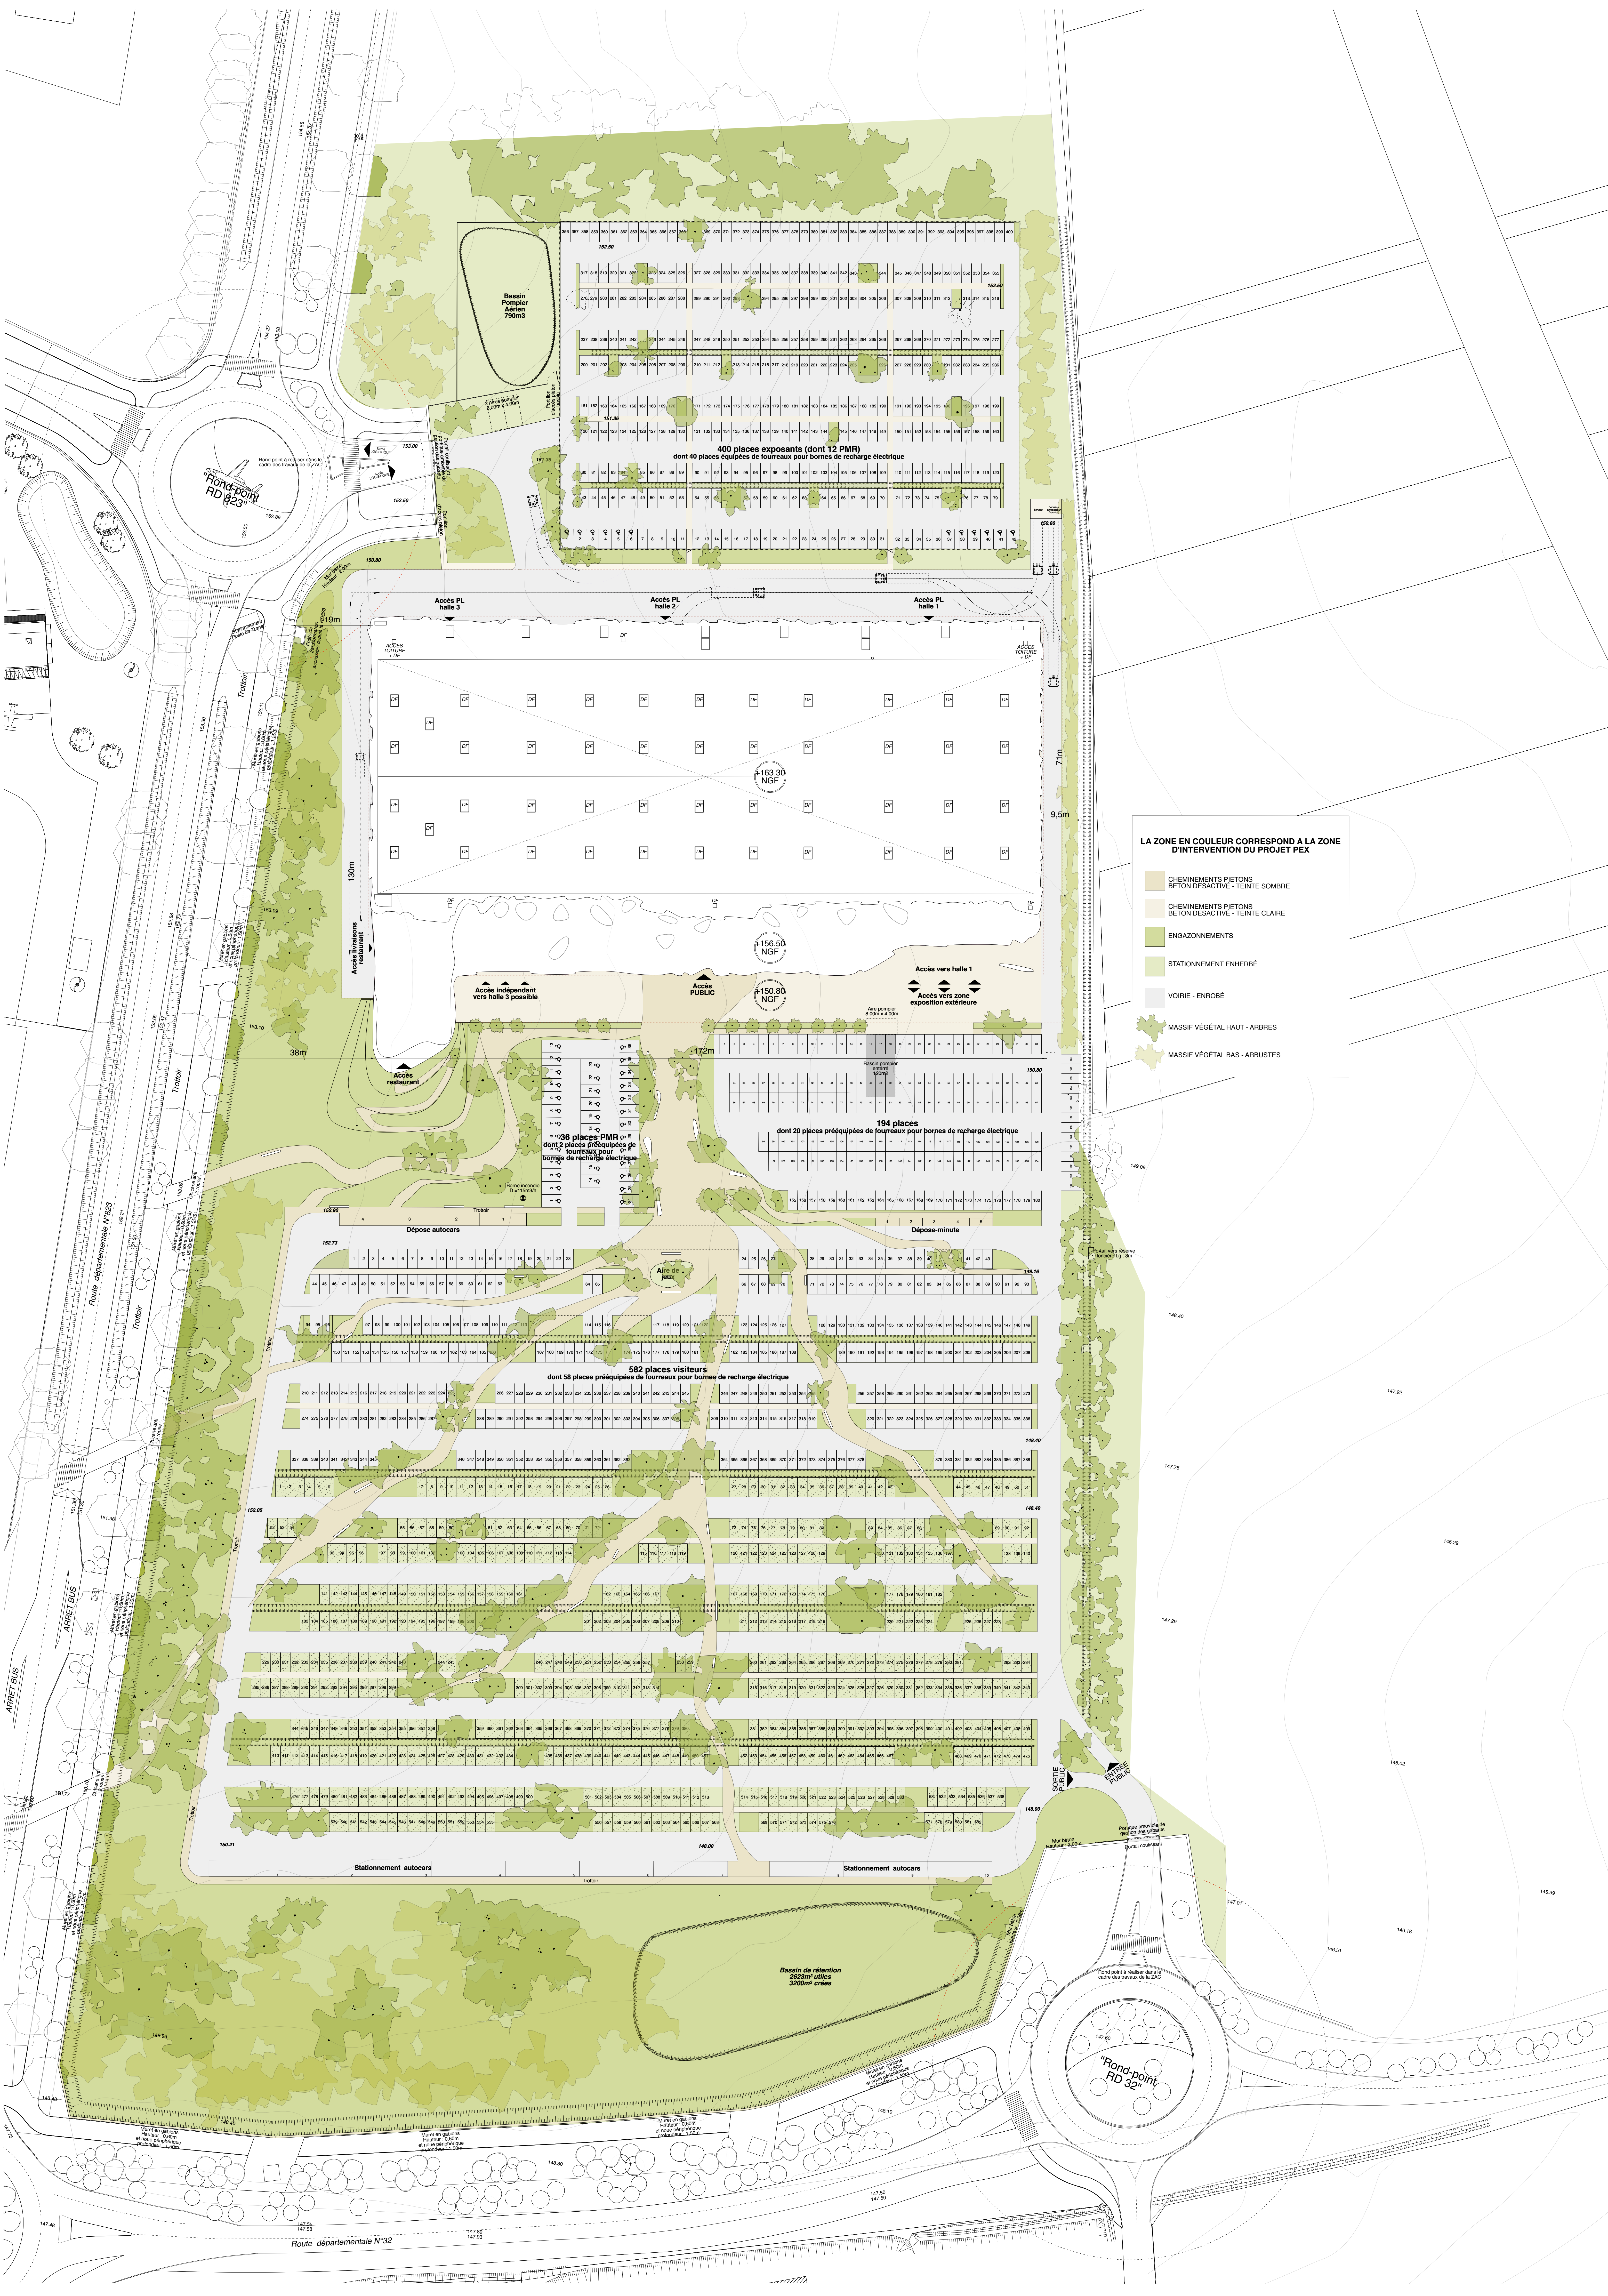

**LA ZONE EN COULEUR CORRESPOND A LA ZONE D'INTERVENTION DU PROJET PEX**

- CHEMINEMENTS PIETONS  
BETON DESACTIVE - TEINTE SOMBRE
- CHEMINEMENTS PIETONS  
BETON DESACTIVE - TEINTE CLAIRES
- ENGAZONNEMENTS
- STATIONNEMENT ENHERBE
- VOIRIE - ENROBE
- MASSIF VEGETAL HAUT - ARBRES
- MASSIF VEGETAL BAS - ARBUSTES